

Рабочий альбом


дизайн-проекта интерьера однокомнатной квартиры,
находящейся по адресу:

г. Калининград, пр. Советский, 50

Дизайнер: Касенова Анна
[@kasenovastudio](https://www.instagram.com/kasenovastudio)
+7 962 250 2398

Заказчик: Нежурова Виктория
Согласовано: _____

Обмерный план, 1: 40

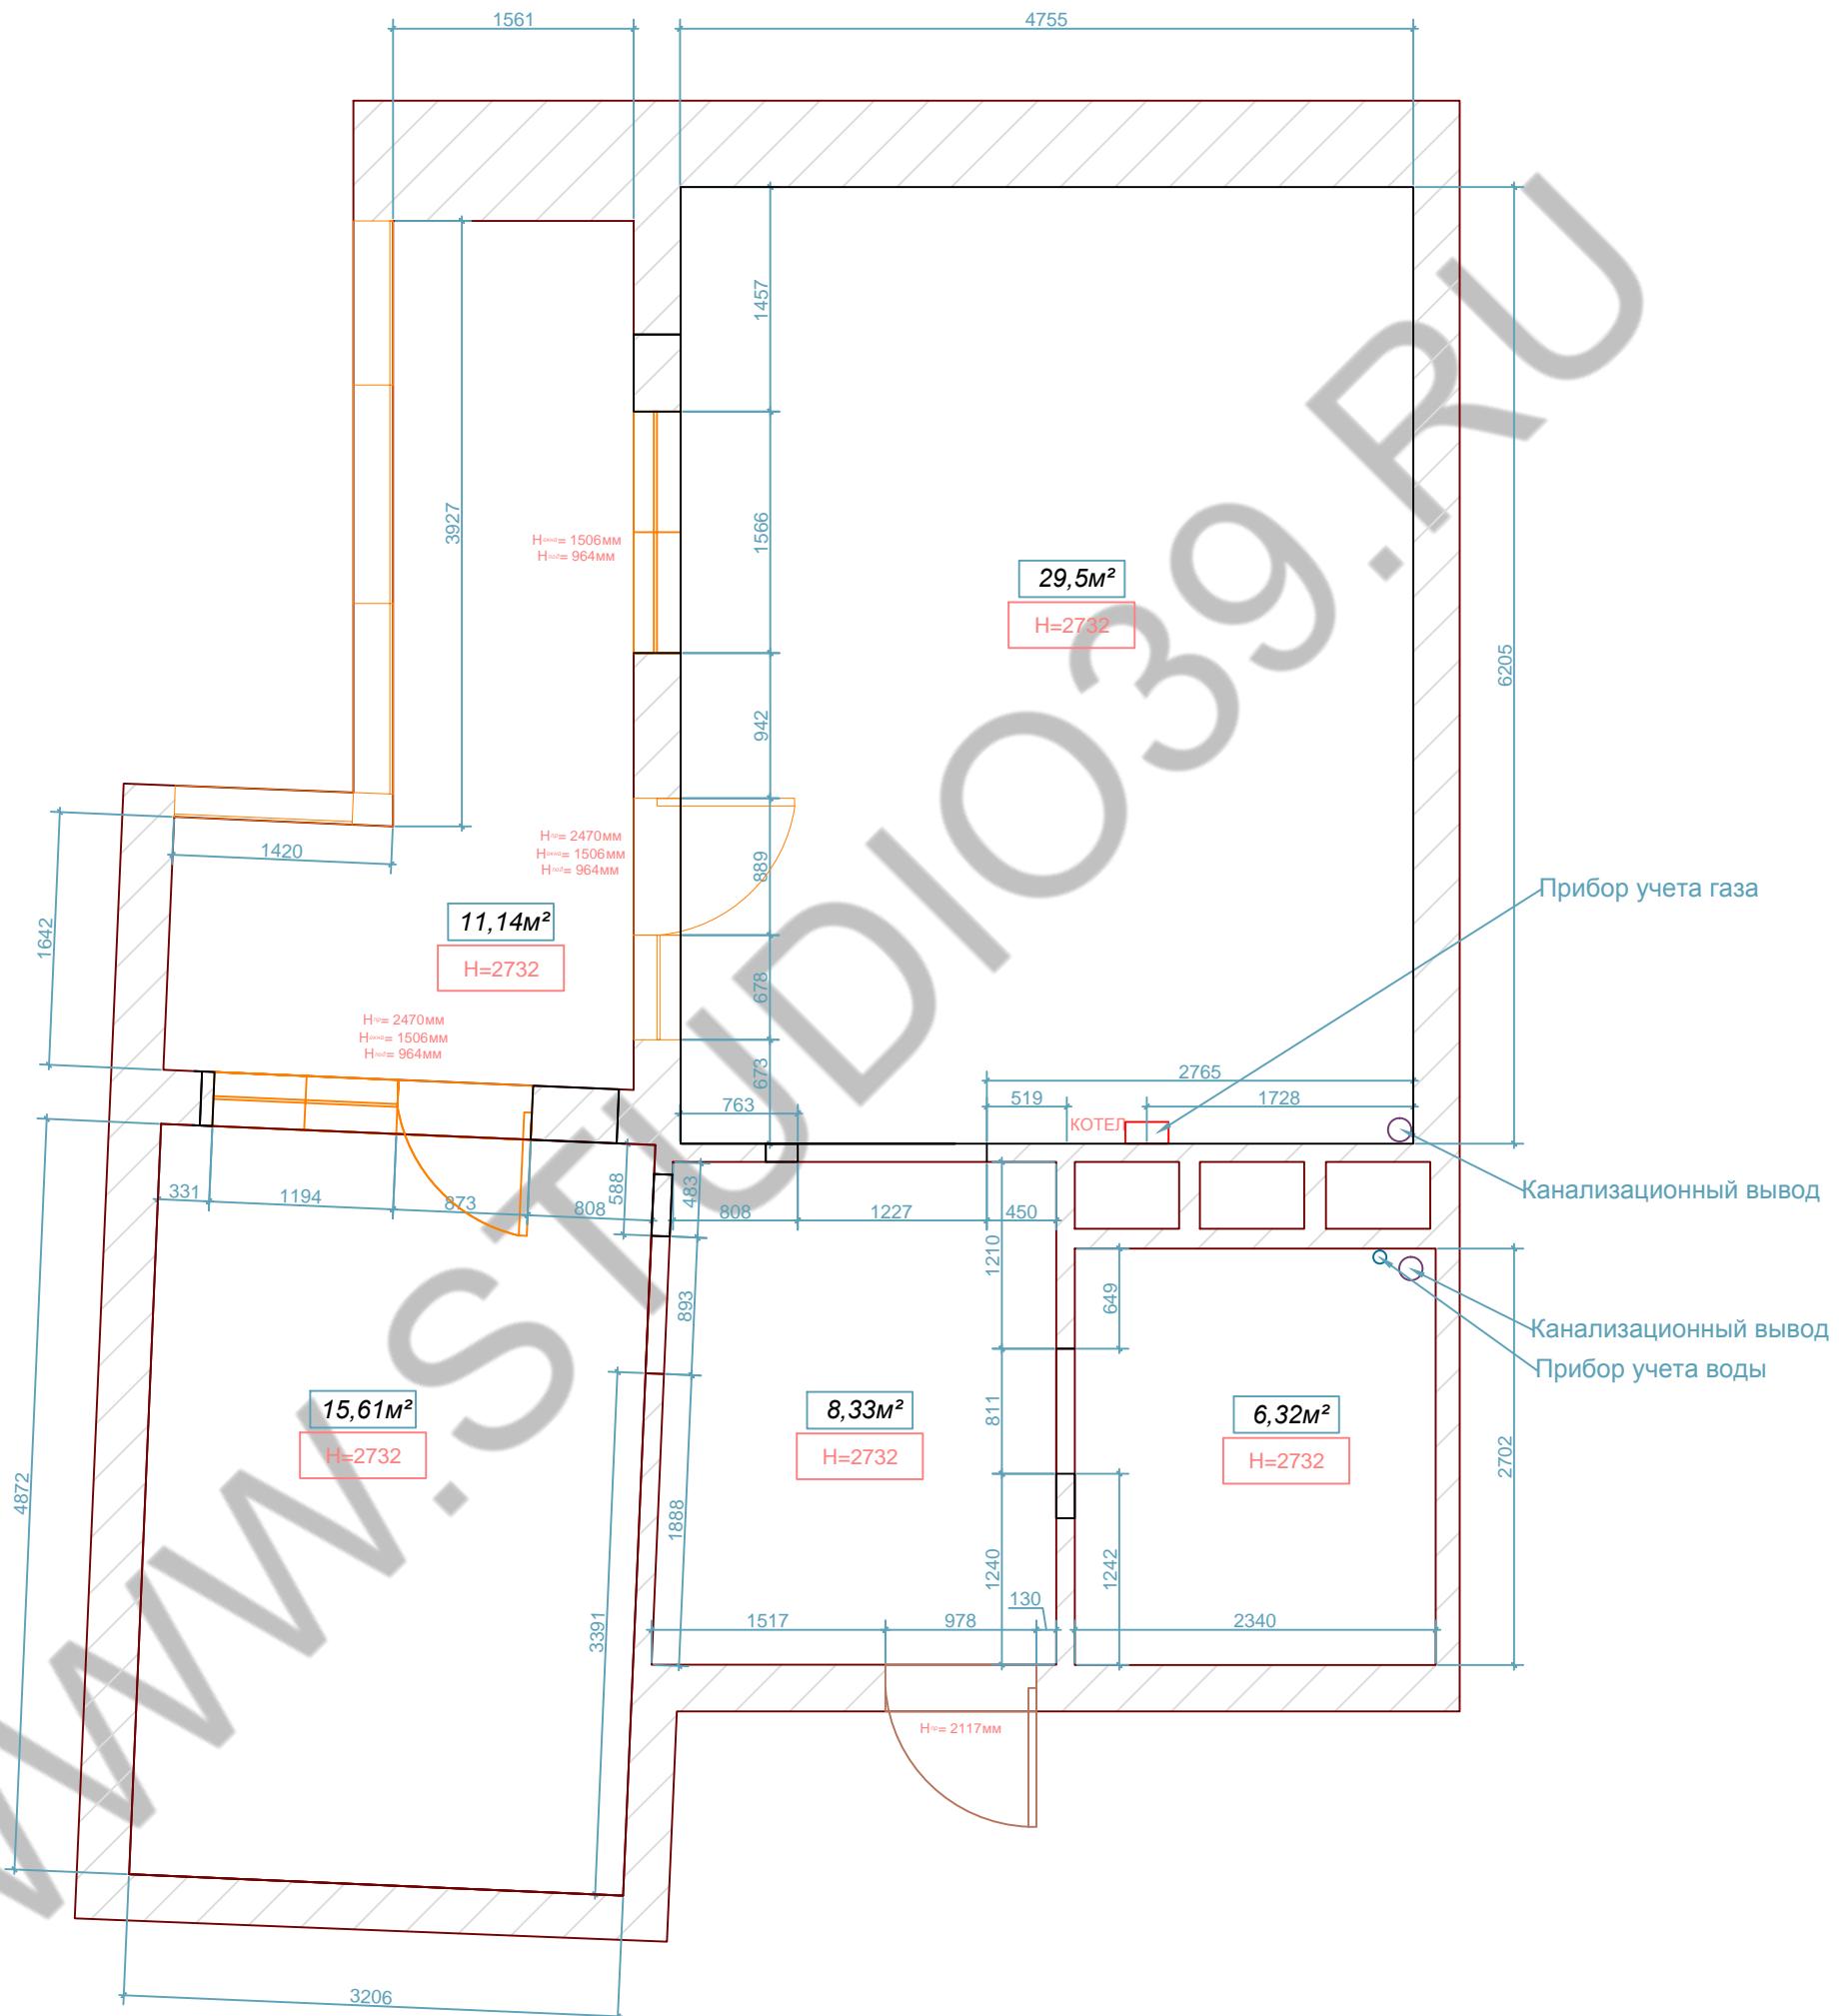


Общая площадь с учетом ложкии = 70,9 кв.м.

Общая площадь без учетом ложки = 59,76 кв. м.

Примечание: Все размеры являются проектными и требуют уточнения перед фактическим использованием!

План реконструкции, 1: 40

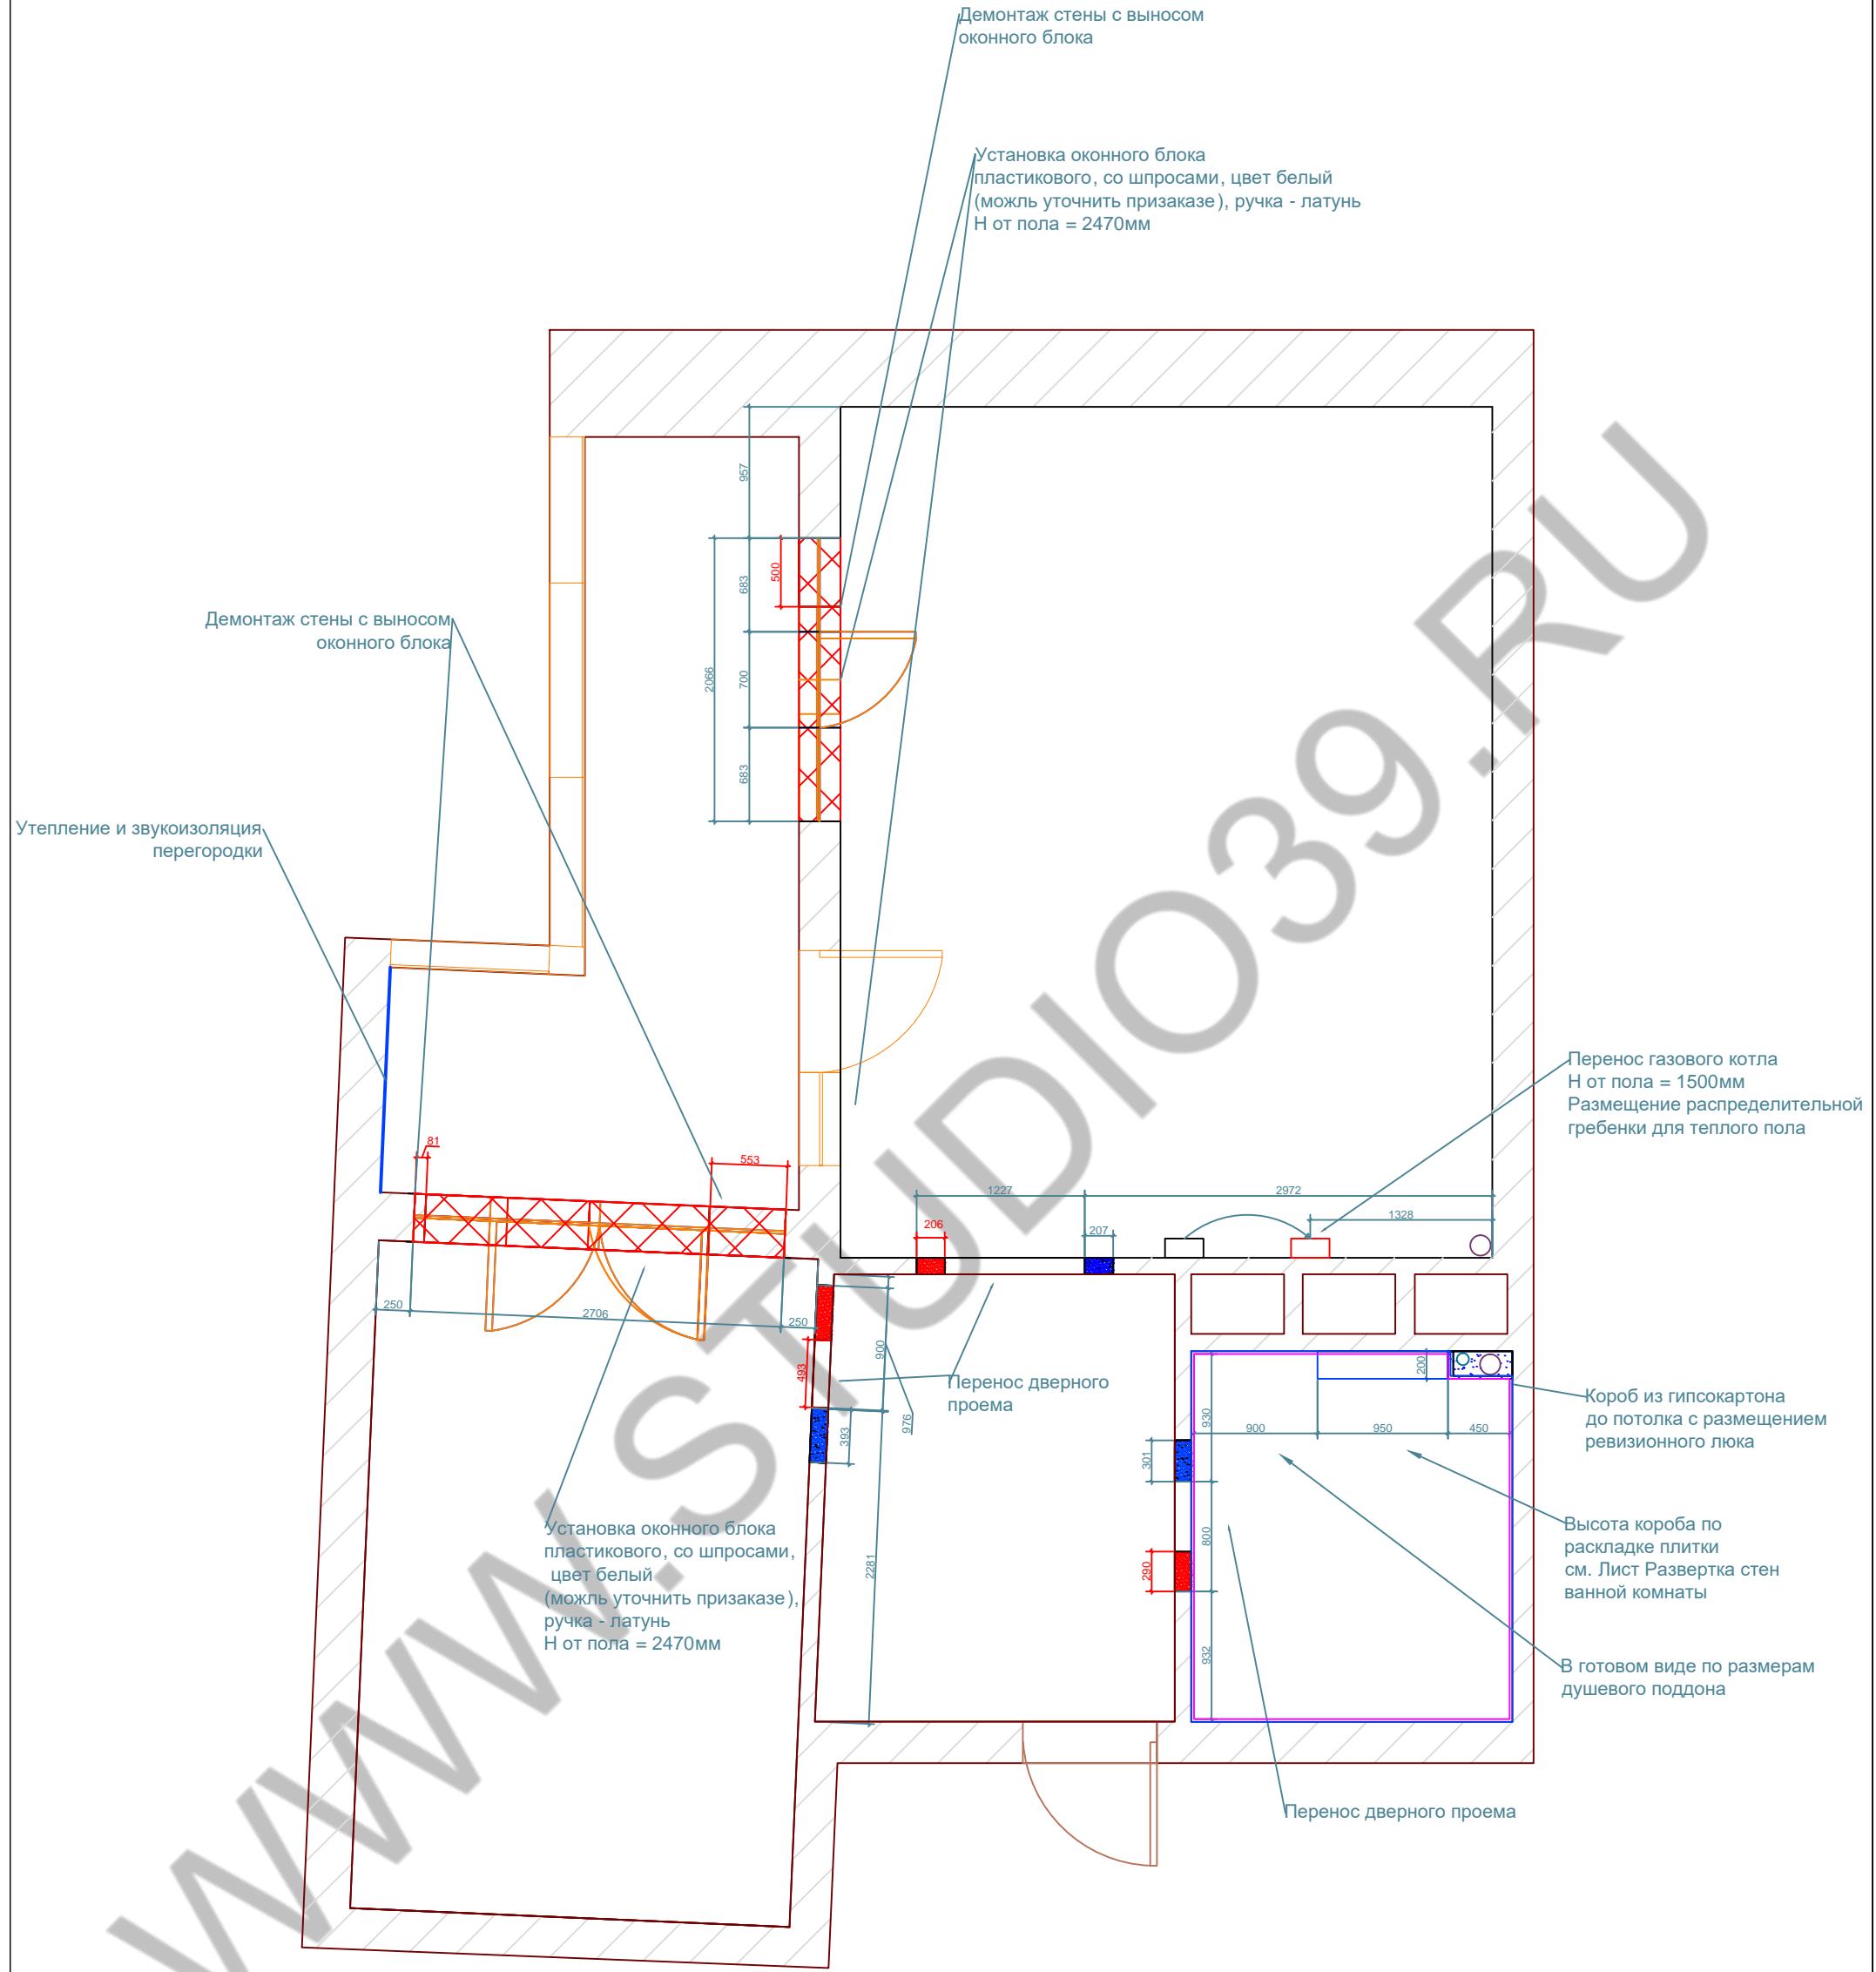

Условные обозначения



Возводимая конструкция



Демонтируемая конструкция



Обозначение периметра помещения с учетом толщины керамической плитки (керамогранита), плиточного клея - 20 мм


Примечание: Все размеры являются проектными и требуют уточнения перед фактическим использованием

	Ф.И.О.	Подпись	Дата	Однокомнатная квартира, пр. Советский, г. Калининград		
Руководитель проекта	Касенова А.Т.			Стадия	Лист	Листов
Дизайнер	Касенова А.Т.					
Исполнителя						

План реконструкции, 1: 40

Дизайн-студия Касеновой Анны

План с экспликацией помещений
и указанием разрезов 1:1, 1:40

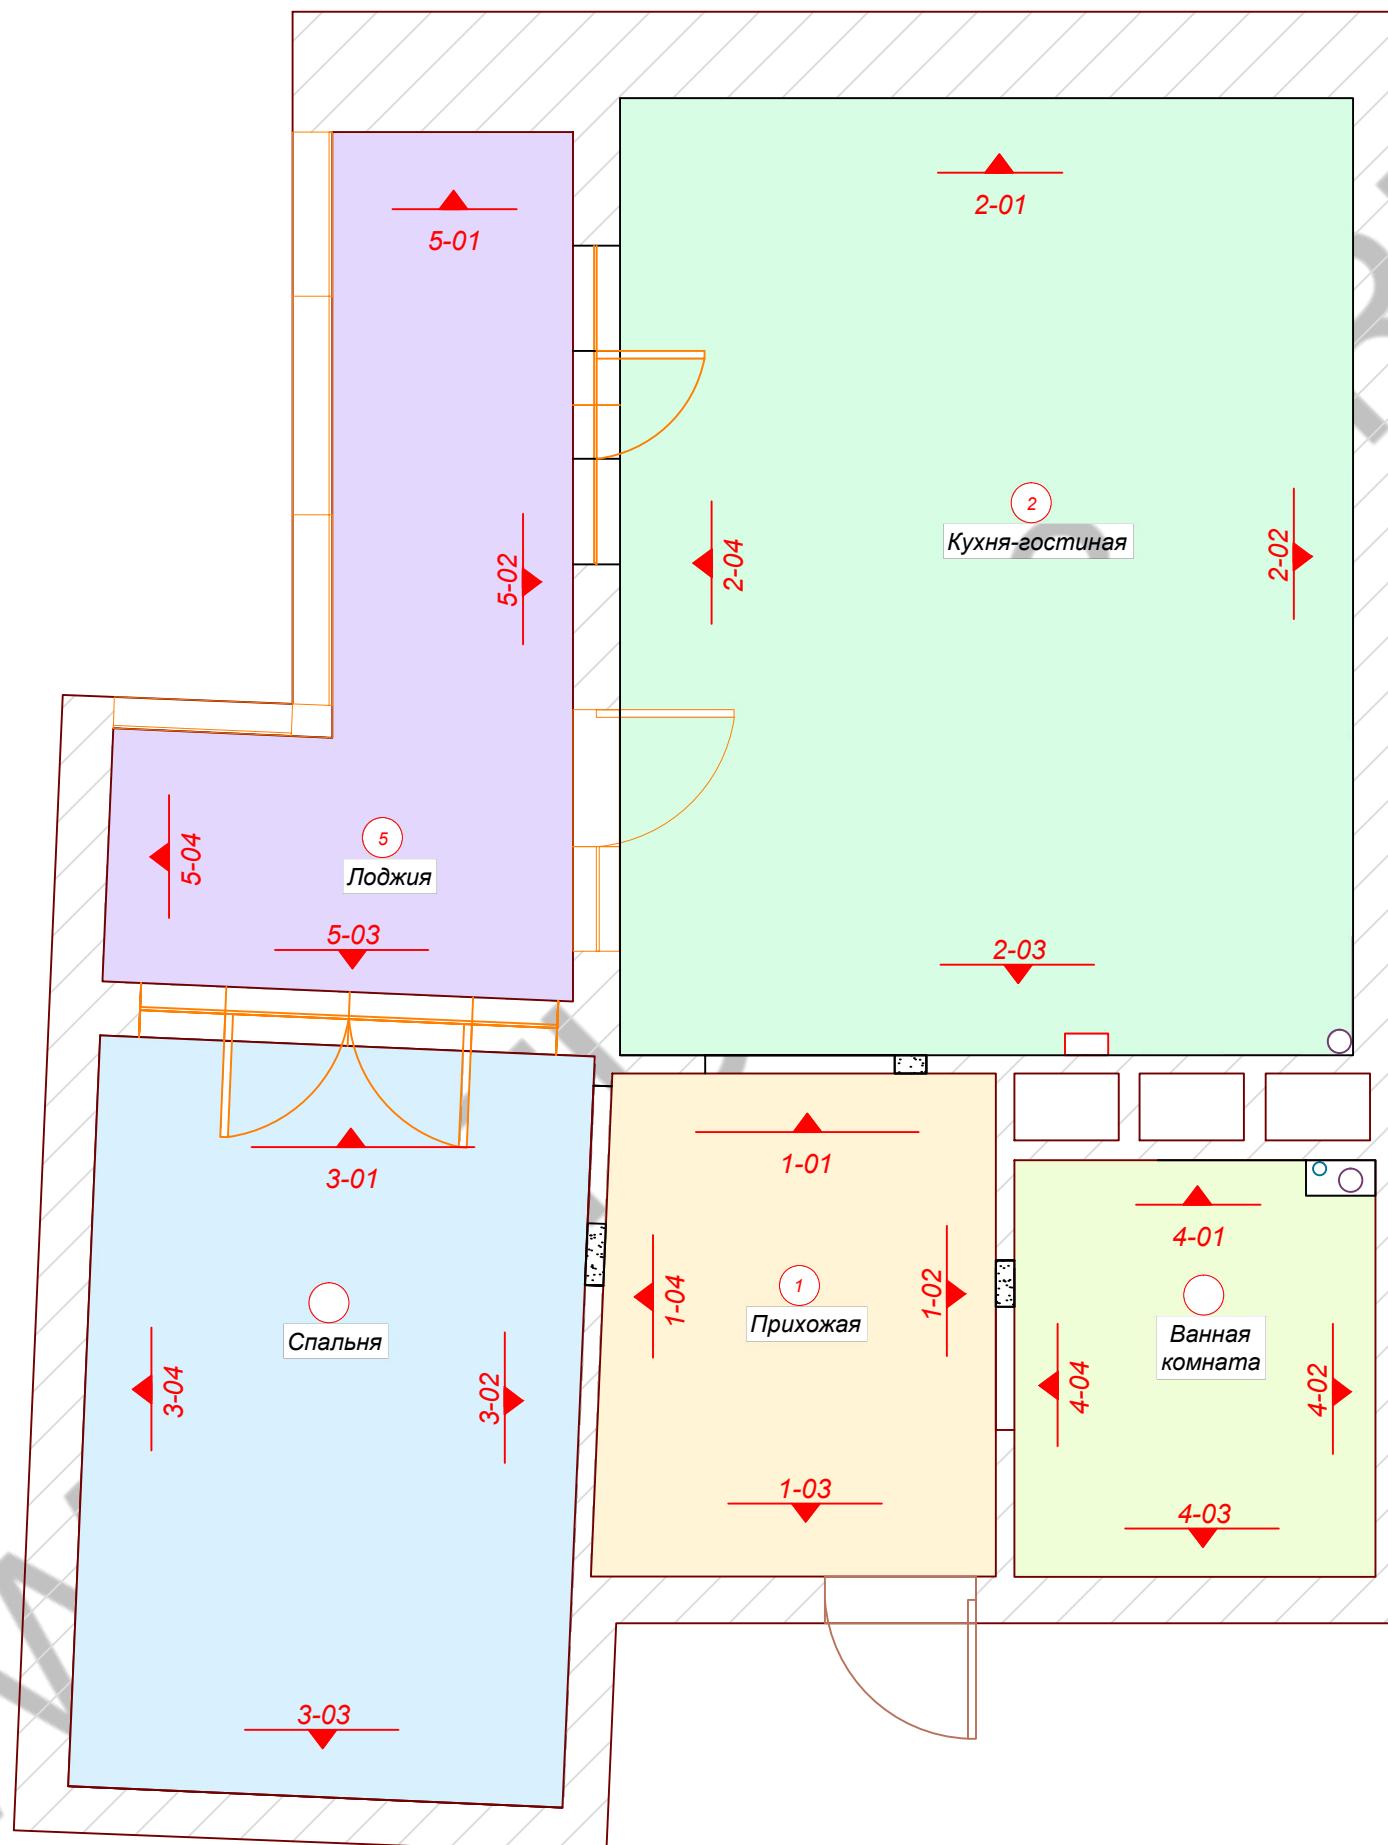

Экспликация помещений

1	Прихожая	8,33 м ²
2	Кухня-гостиная	29,5 м ²
3	Спальня	15,61 м ²
4	Ванная комната	6,32 м ²
5	Лоджия	11,14 м ²

Условные обозначения



- Маркировка помещения, где
N - номер помещения по экспликации




- Маркировка разреза помещения, где
N - номер помещения по экспликации
M - порядковый номер разреза

Примечание: Все размеры являются проектными и требуют уточнения перед фактическим использованием!


	Ф.И.О.	Подпись	Дата	Однокомнатная квартира, пр. Советский, г. Калининград		
Руководитель проекта	Касенова А.Т.					
Дизайнер	Касенова А.Т.					
Исполнитель						
План с экспликацией помещений и указанием разрезов 1:1, 1:40						Страница
						Лист
						Листов
						Дизайн-студия Касеновой Анны

План расстановки мебели, 1: 40

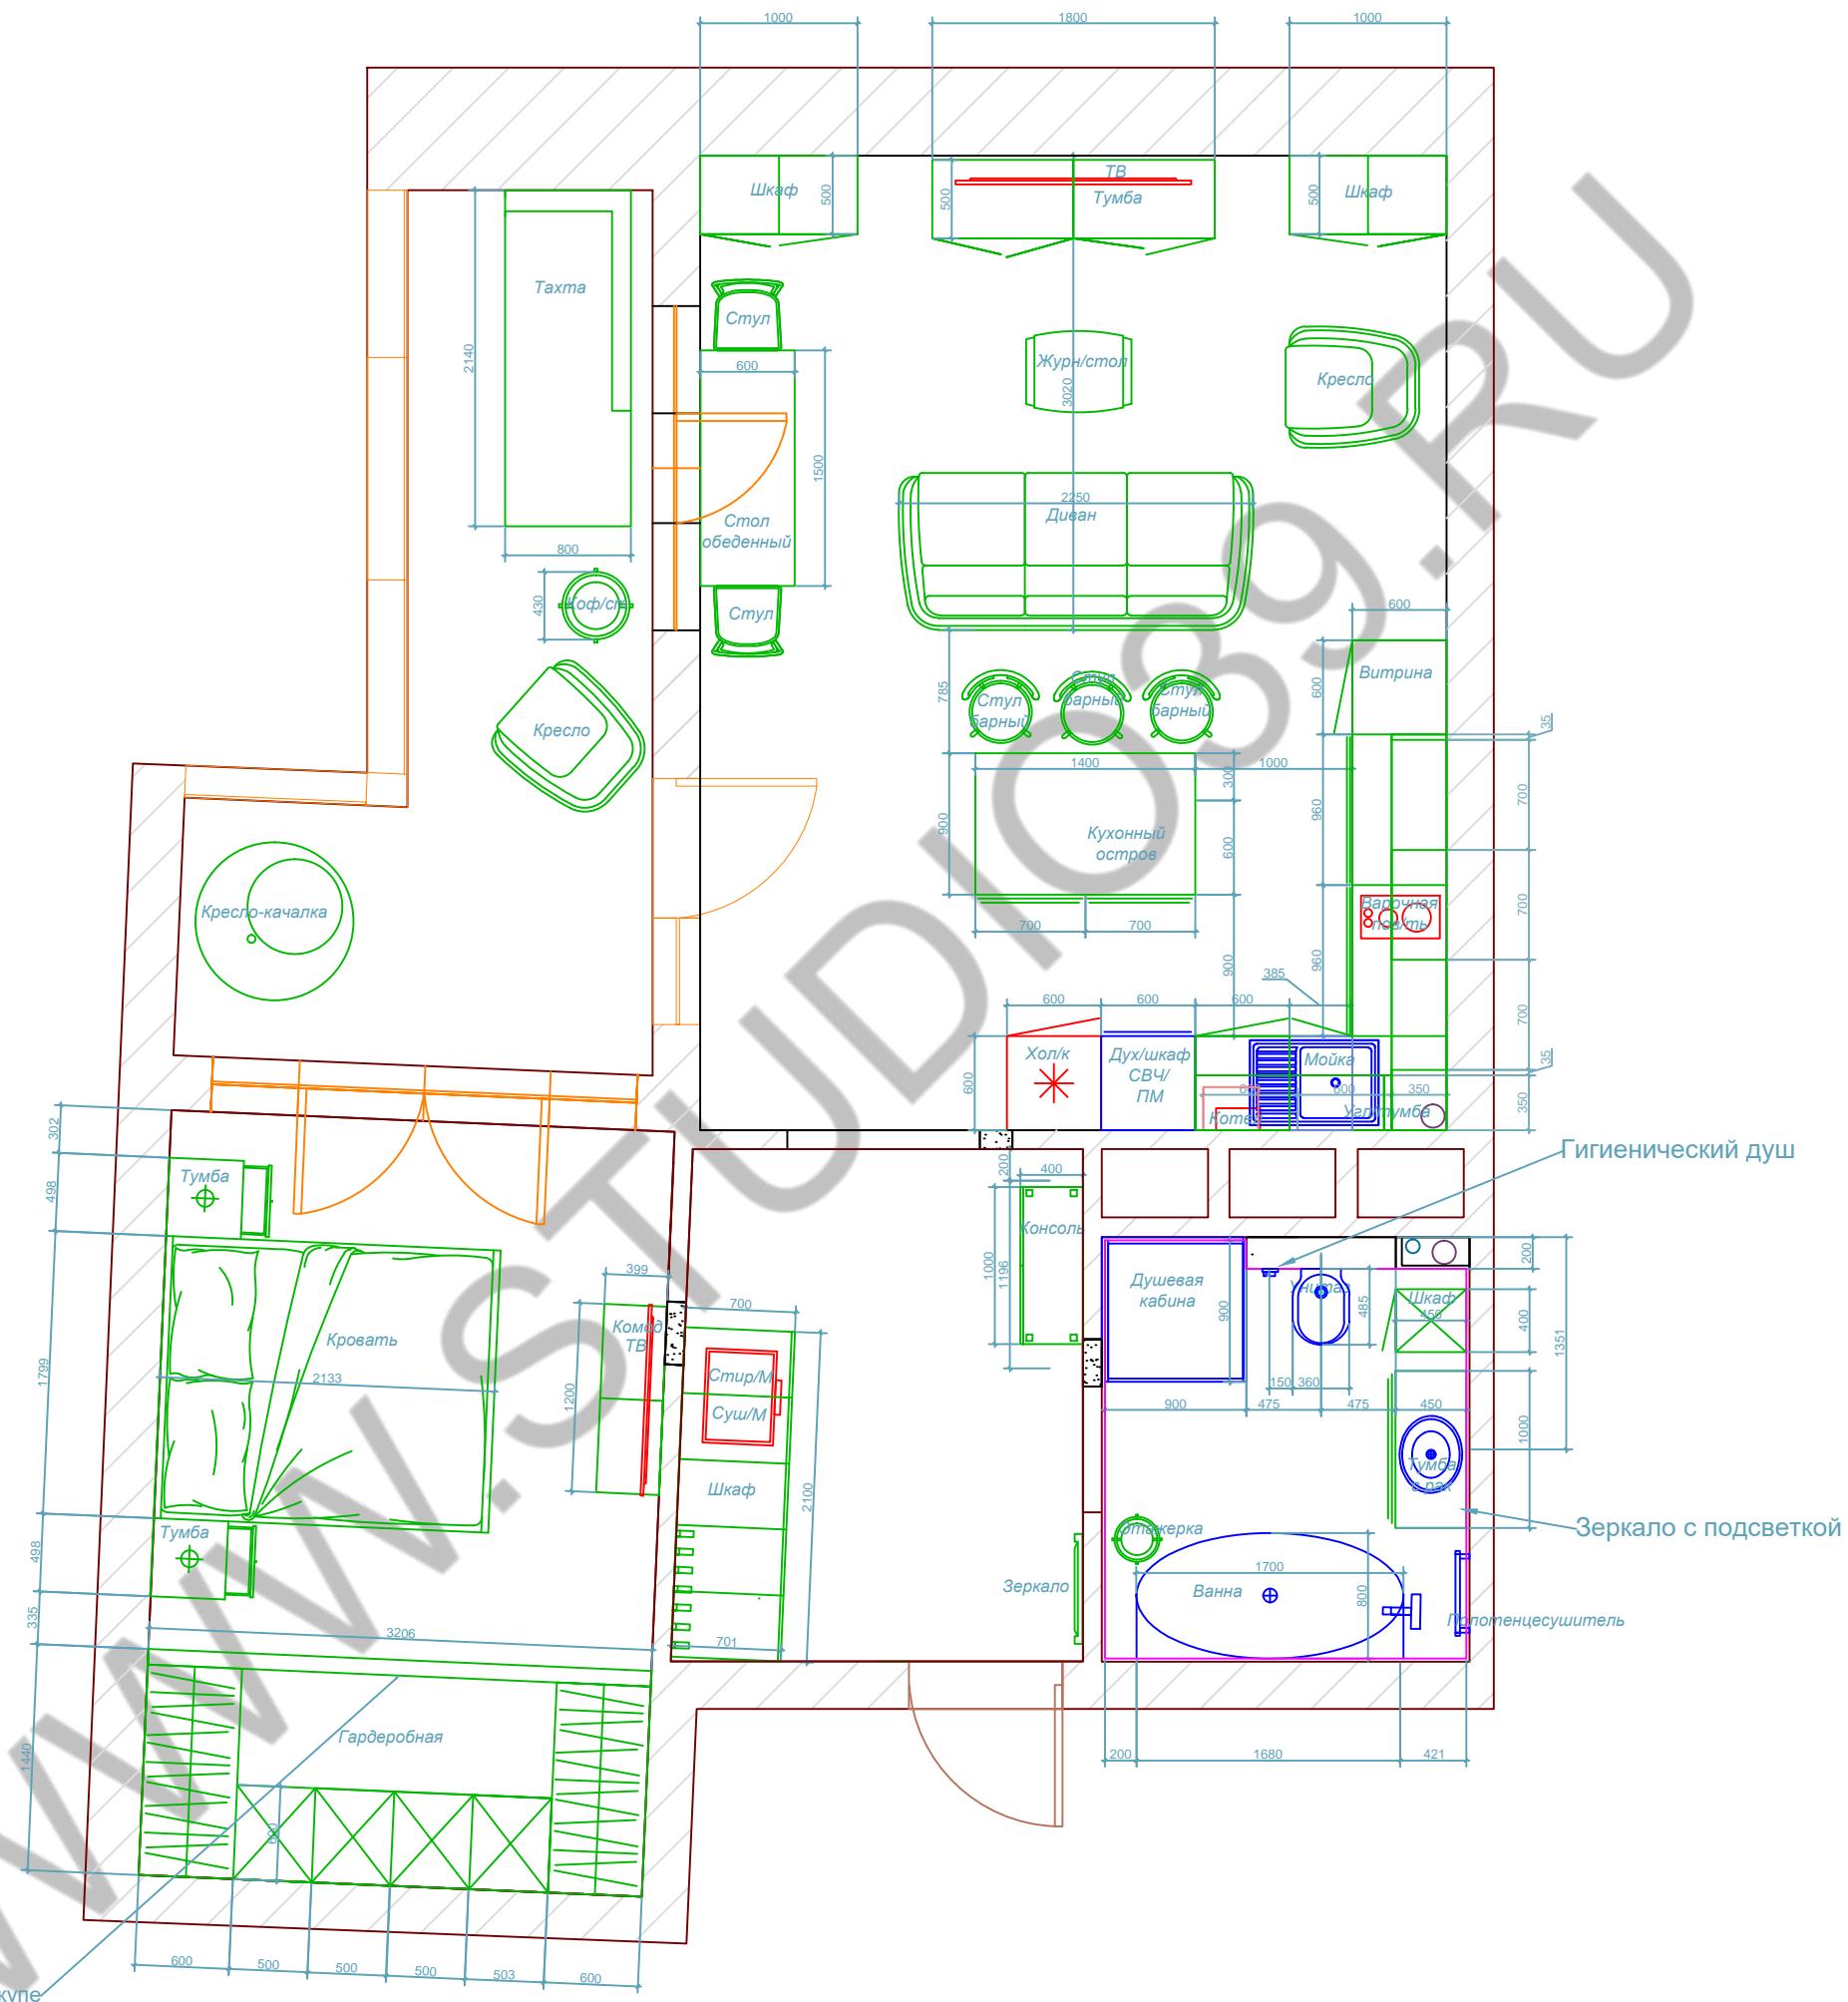

Примечание: Все размеры являются проектными и требуют уточнения перед фактическим использованием

План с экспликацией дверей, 1: 40

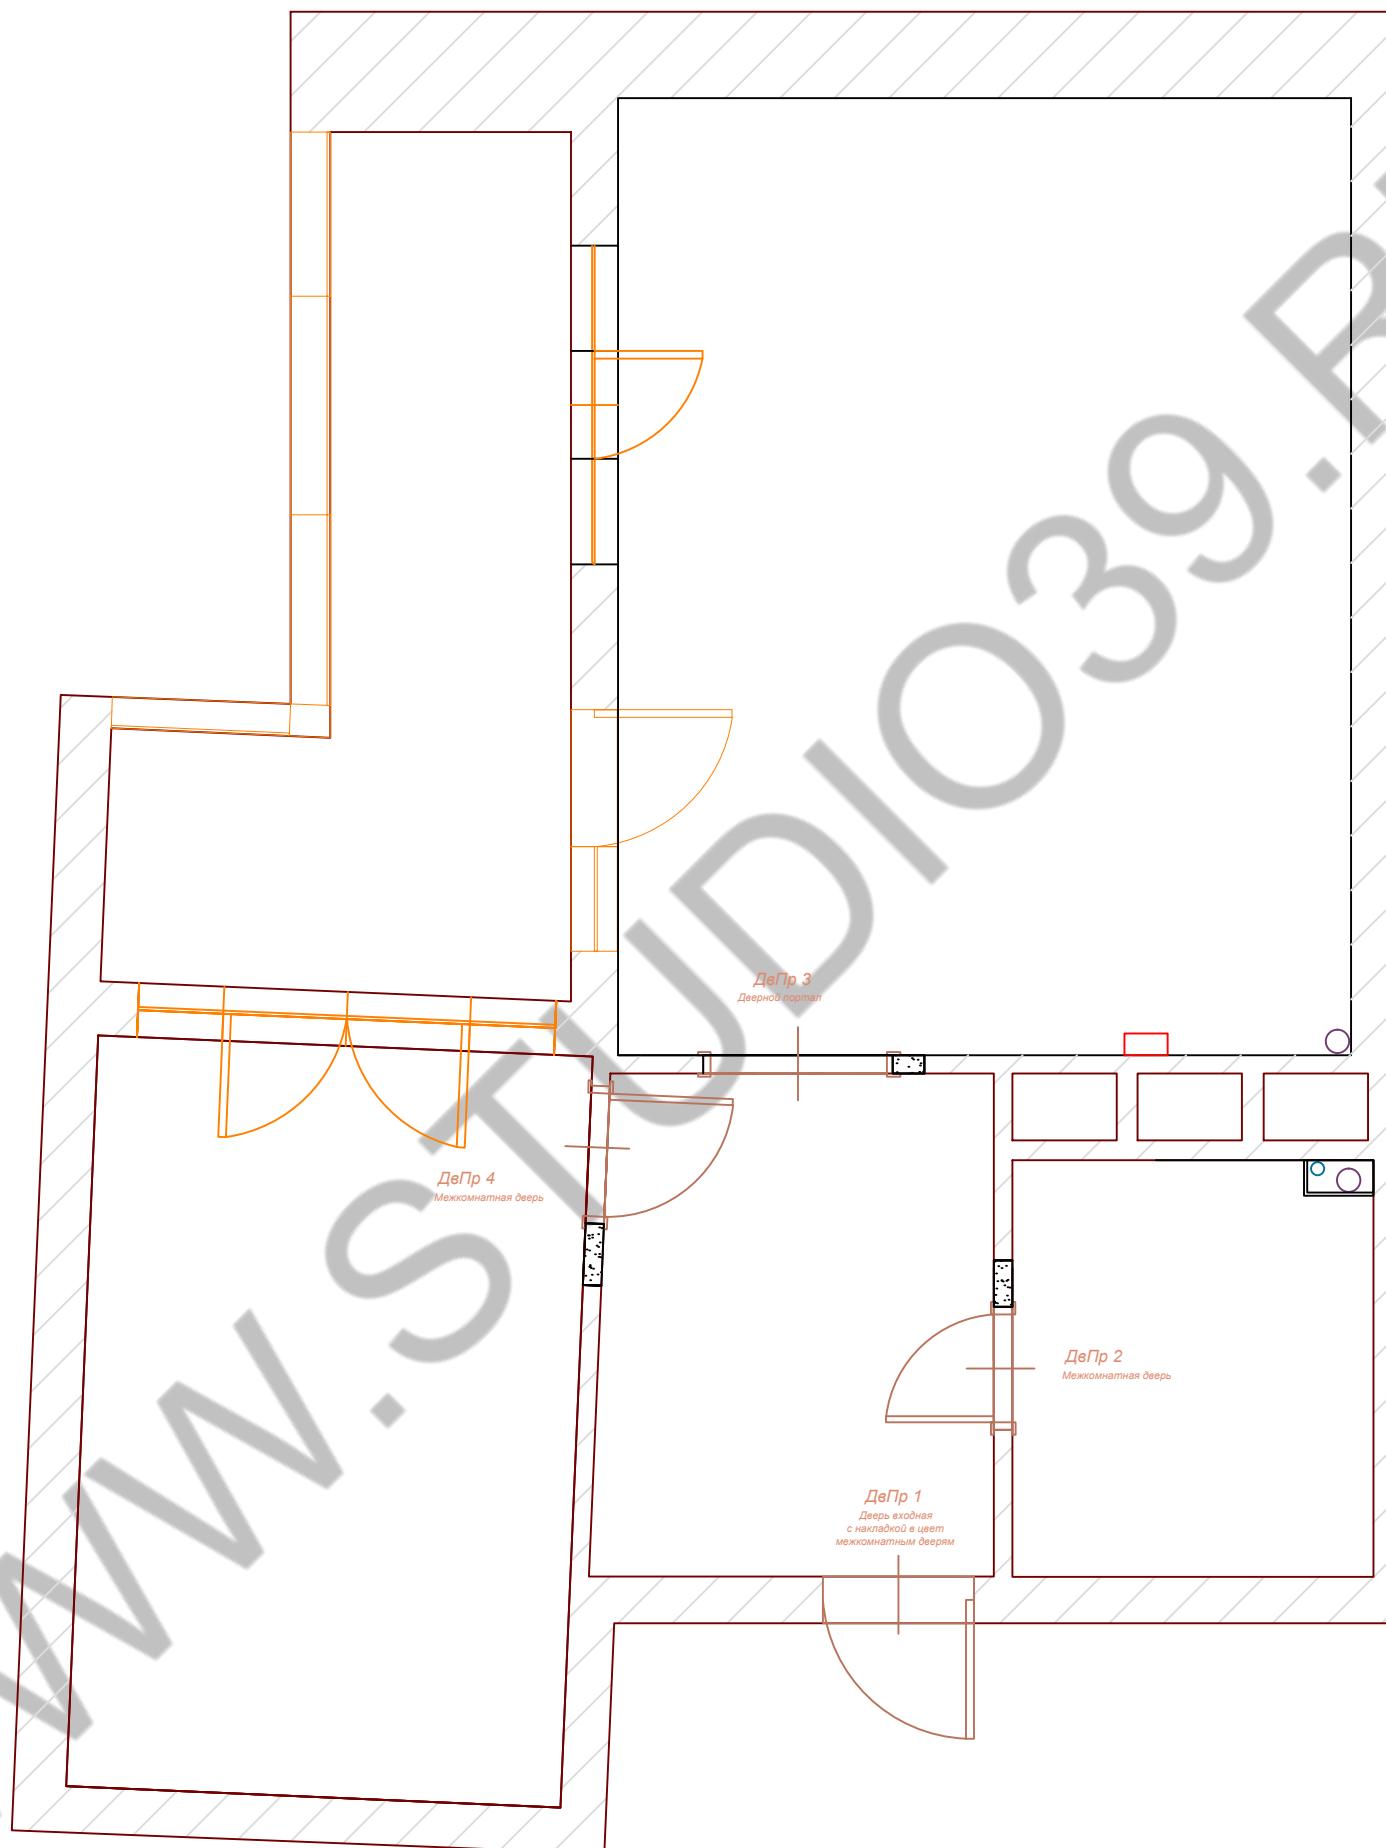

Экспликация дверей			
1	ДвПр1	Входная	-
2	ДвПр2	Правая	700мм
3	ДвПр3	Портал	1200мм
4	ДвПр4	Правая	800мм

Примечание: Все размеры являются проектными и требуют уточнения перед фактическим использованием!

Ф.И.О.	Подпись	Дата	Однокомнатная квартира, пр. Советский, г. Калининград		
Руководитель проекта	Касенова А.Т.				
Дизайнер	Касенова А.Т.				
Исполнитель					
План с экспликацией дверей, 1: 40			Страница	Лист	Листов

Дизайн-студия Касеновой Анны

План напольных покрытий, 1: 40


Условные обозначения



Виниловый пол с SPC плитой и подложкой Parador
(Германия) Сосна скандинавская белая арт.1743009
Кол-во: 70 кв.м. + 20% (на подрезку)
Укладка по диагонали, направление указано на плане



ПЛИНТУС НАПОЛЬНЫЙ фаб.
Perfect арт. AD 401,
Длина, см:200
Высота, см:9.9
Толщина, см:2, покраска, цвет RAL
9001,
Кол-во : 30 п.м. + 10%

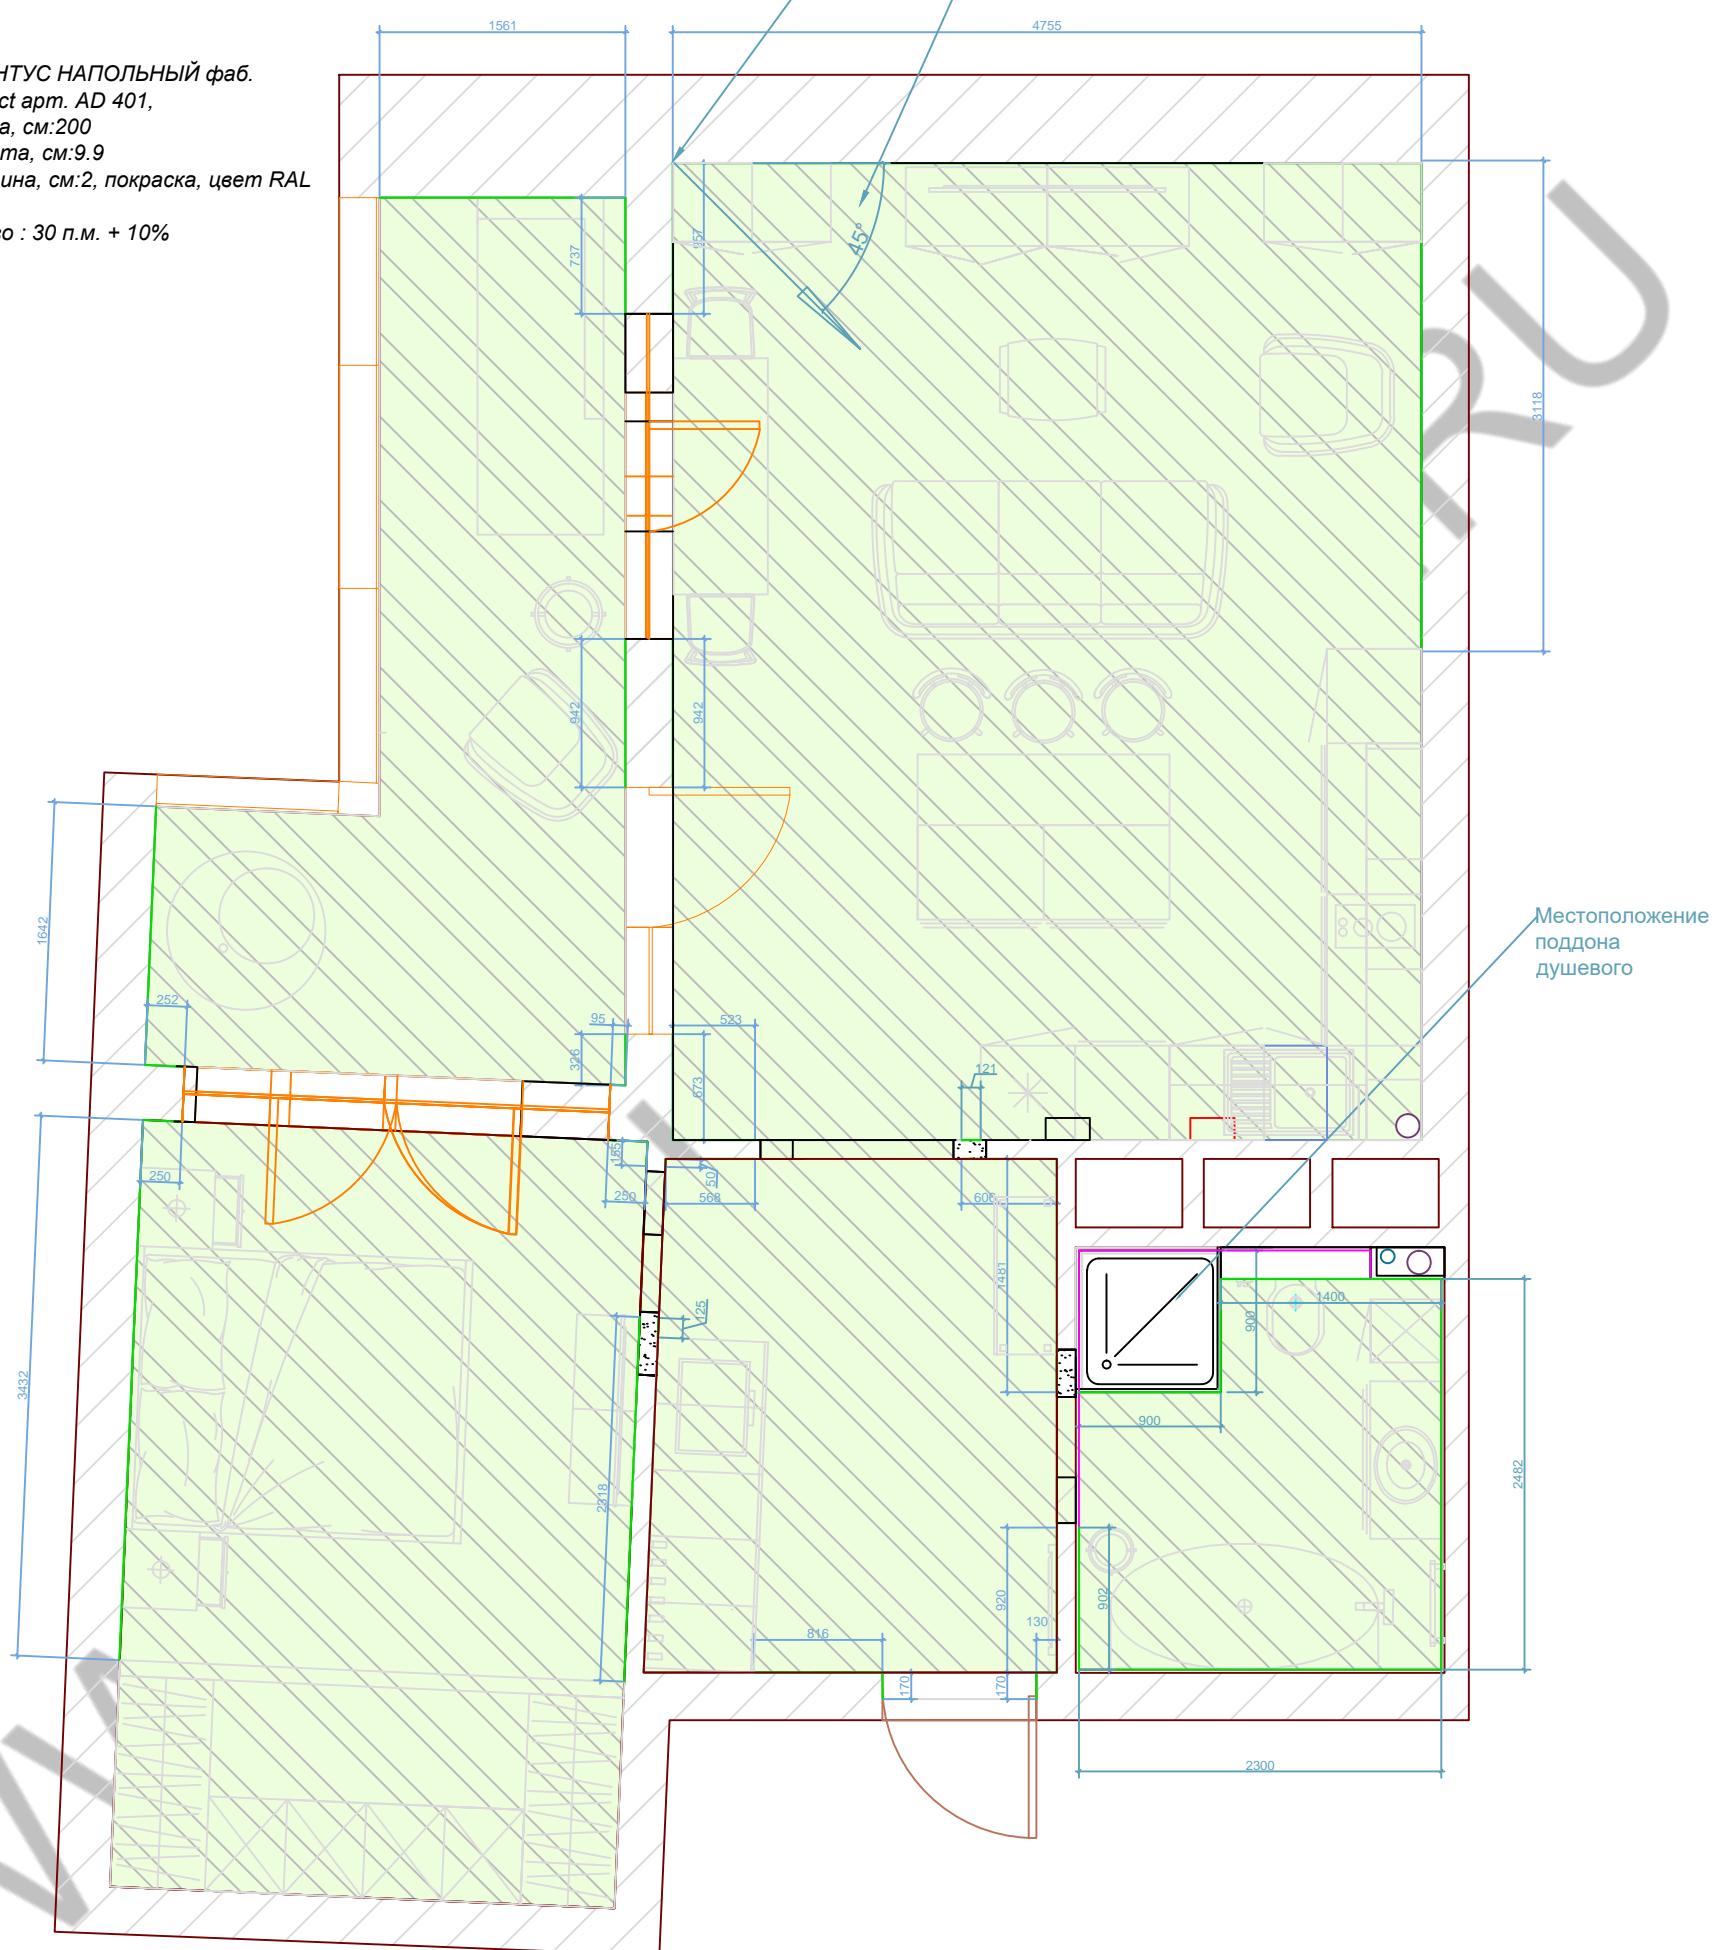

Примечание: Все размеры являются проектными и требуют уточнения перед фактическим использованием

	Ф.И.О.	Подпись	Дата	Однокомнатная квартира, пр. Советский, г. Калининград	Стадия	Лист	Листов
Руководитель проекта	Касенова А.Т.			План напольных покрытий, 1: 40			
Дизайнер	Касенова А.Т.						
Исполнителя							


Дизайн-студия Касеновой Анны

План потолка, 1: 40

Условные обозначения

	Потолок натяжной, белый, матовый, отм. -90мм
	Гипсокартонная конструкция, покраска, цвет белый, отм. -260мм
	Гипсокартонная конструкция, покраска, цвет белый, отм. -320мм, Уточнить конструктив перед монтажом кухонной мебели
	Зашивка гипсокартоном, покраска, цвет белый, отм. -20мм,
	Зашивка гипсокартоном, покраска, цвет белый, отм. -210мм,
	Потолок натяжной, белый, матовый, отм. -100мм
	Карниз потолочный для скрытого освещения фаб Perfect арт. AB247, покраска, цвет белый, кол-во: 21 п.м. + 10% (на подрезку)
	Карниз потолочный фаб Perfect арт. AB105 покраска, в цвет стен, кол-во: 26 п.м. + 10% (на подрезку)
	Карниз потолочный фаб Perfect арт. AB105 покраска, цвет белый, кол-во: 10 п.м. + 10% (на подрезку)

Отверстия
для светильников

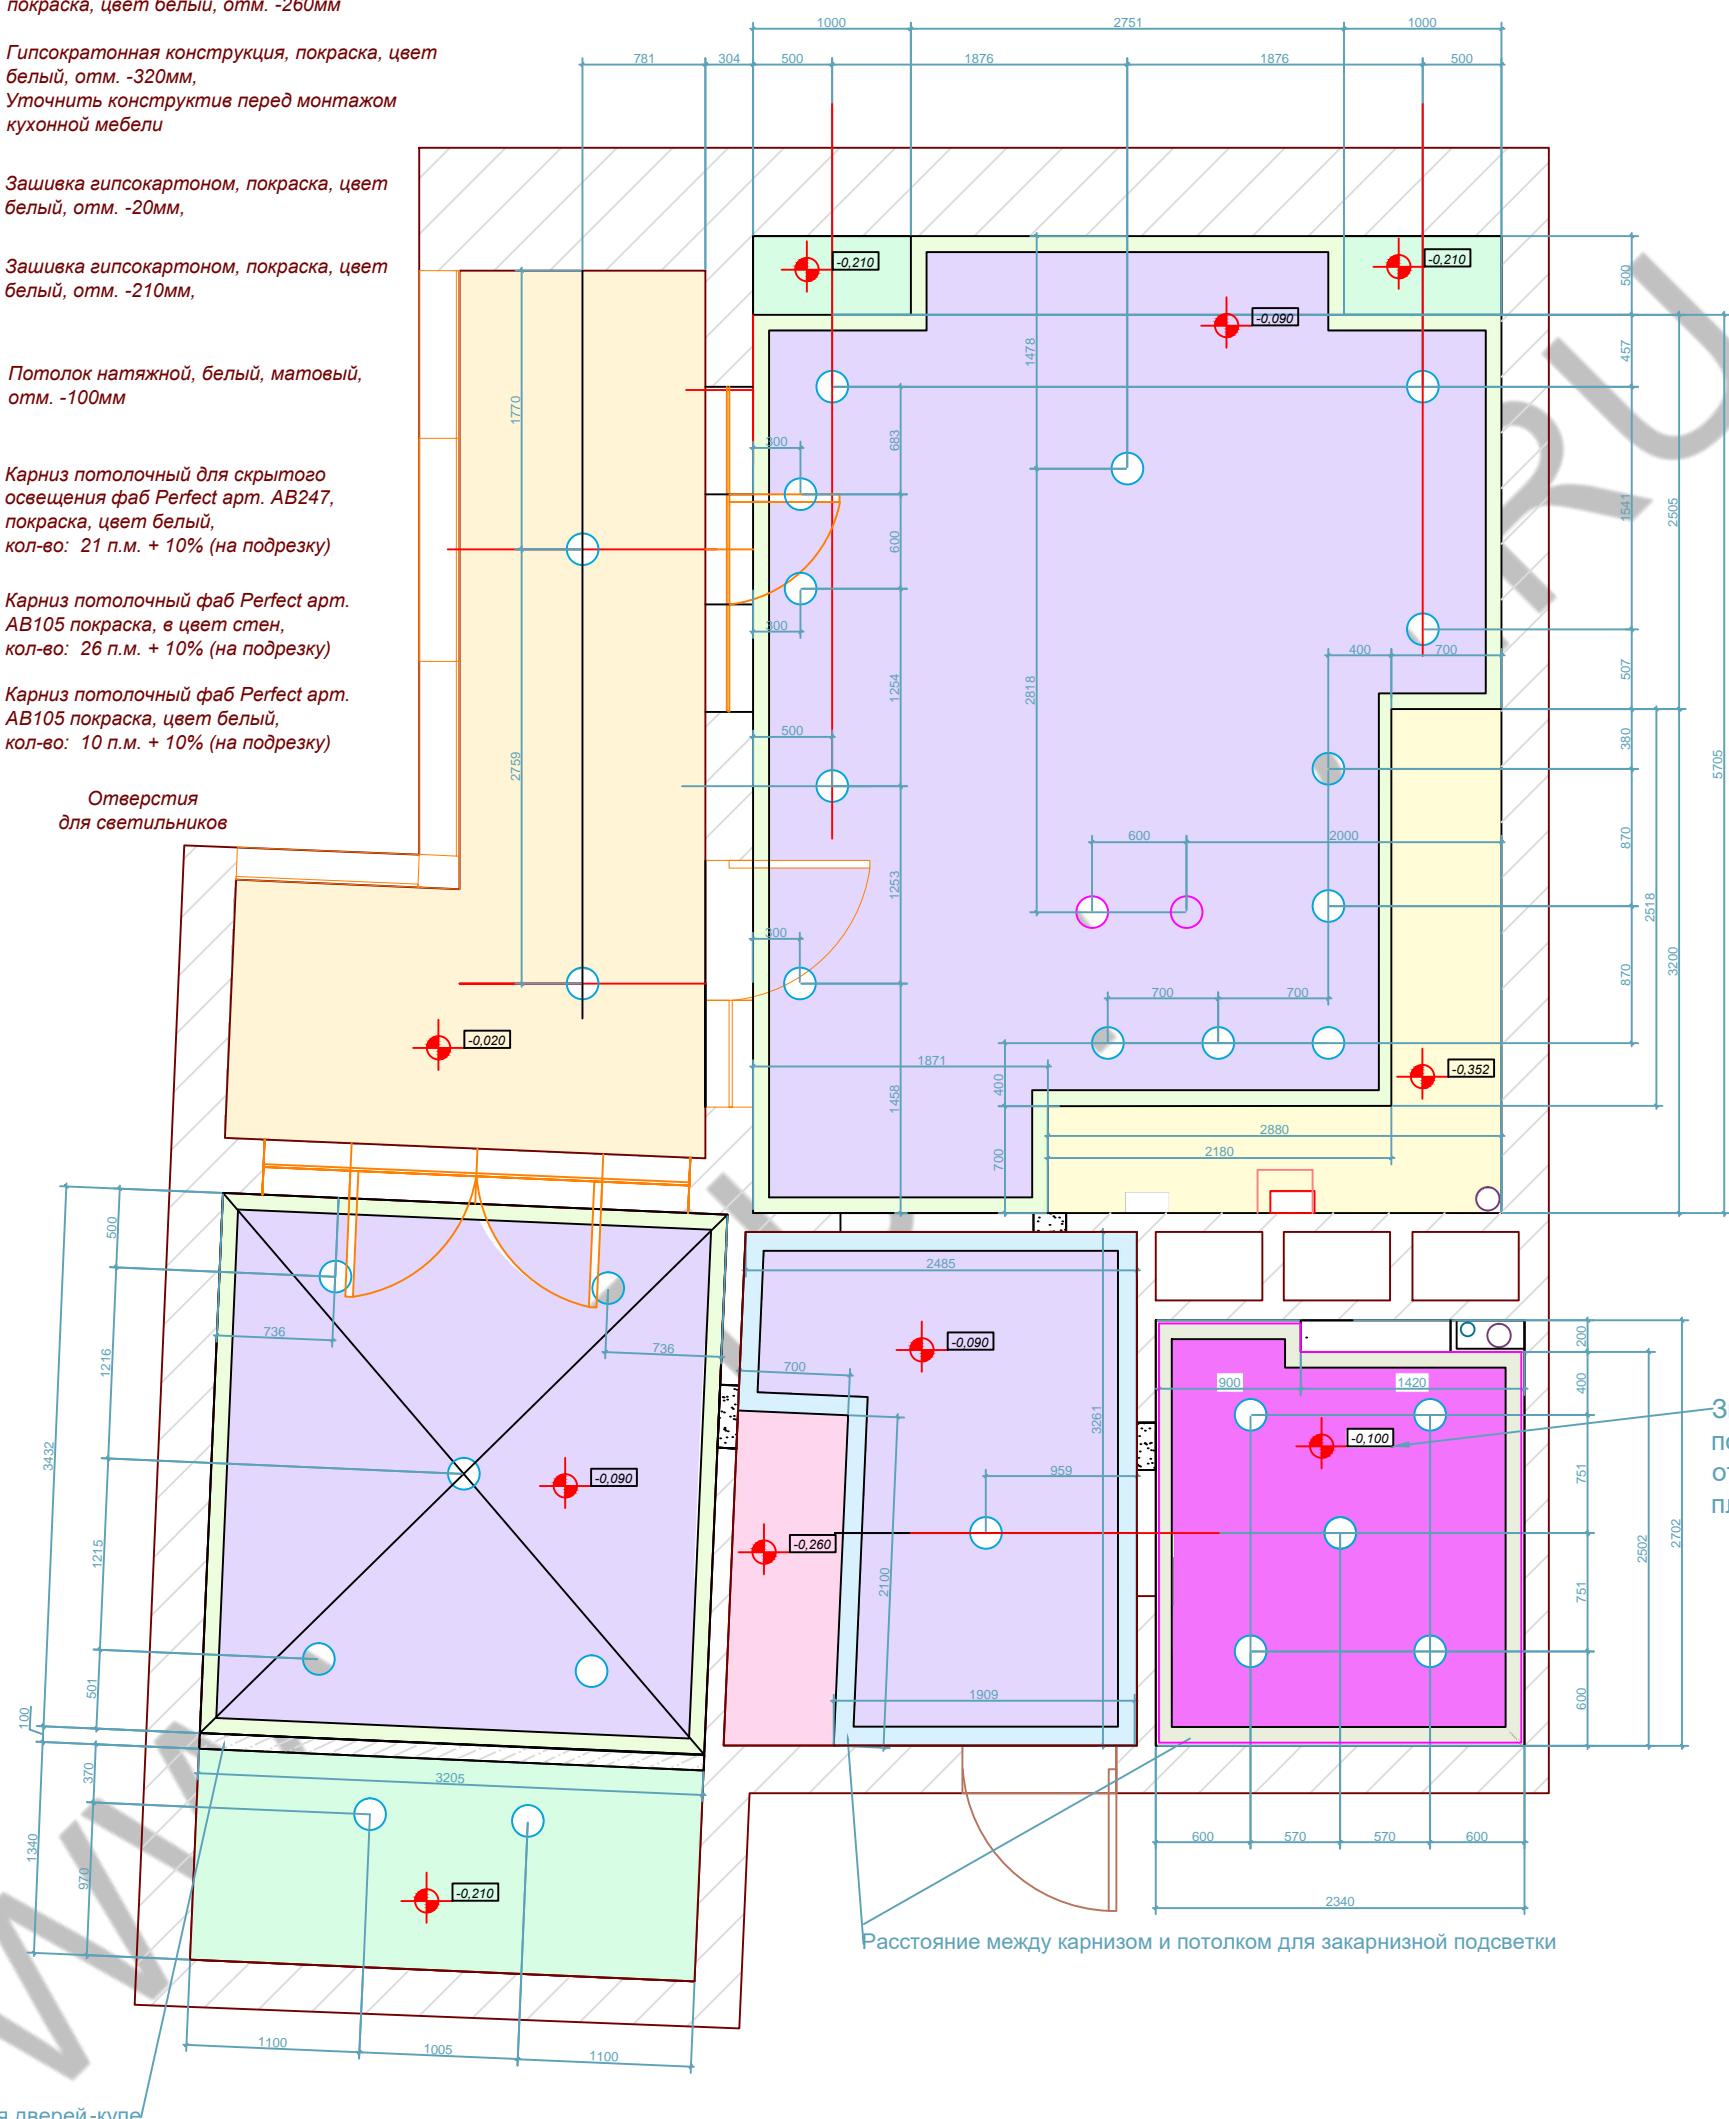

Примечание: Все размеры являются проектными и требуют уточнения перед фактическим использованием


	Ф.И.О.	Подпись	Дата	Однокомнатная квартира, пр. Советский, г. Калининград
Руководитель проекта	Касенова А.Т.			План потолка, 1: 40
Дизайнер	Касенова А.Т.			Стадия
Исполнителя				Лист
				Листов

Дизайн-студия Касеновой Анны

План расстановки светильников, 1: 40

Условные обозначения

-  Электропровод
-  Потолочный светильник - 1 шт.
-  Светильник для подсветки зеркала - 1 шт.
-  Настольная лампа - 1 шт.
-  Встраиваемый светильник - 10 шт.
-  Люстра - 1 шт.
-  Подвесной светильник - 2 шт.
-  Люстра - 1 шт.
-  Встраиваемый светильник - 6 шт.
-  Настольная лампа - 2 шт.
-  Подвесной светильник - 2 шт.
-  Подвесной светильник - 2 шт.

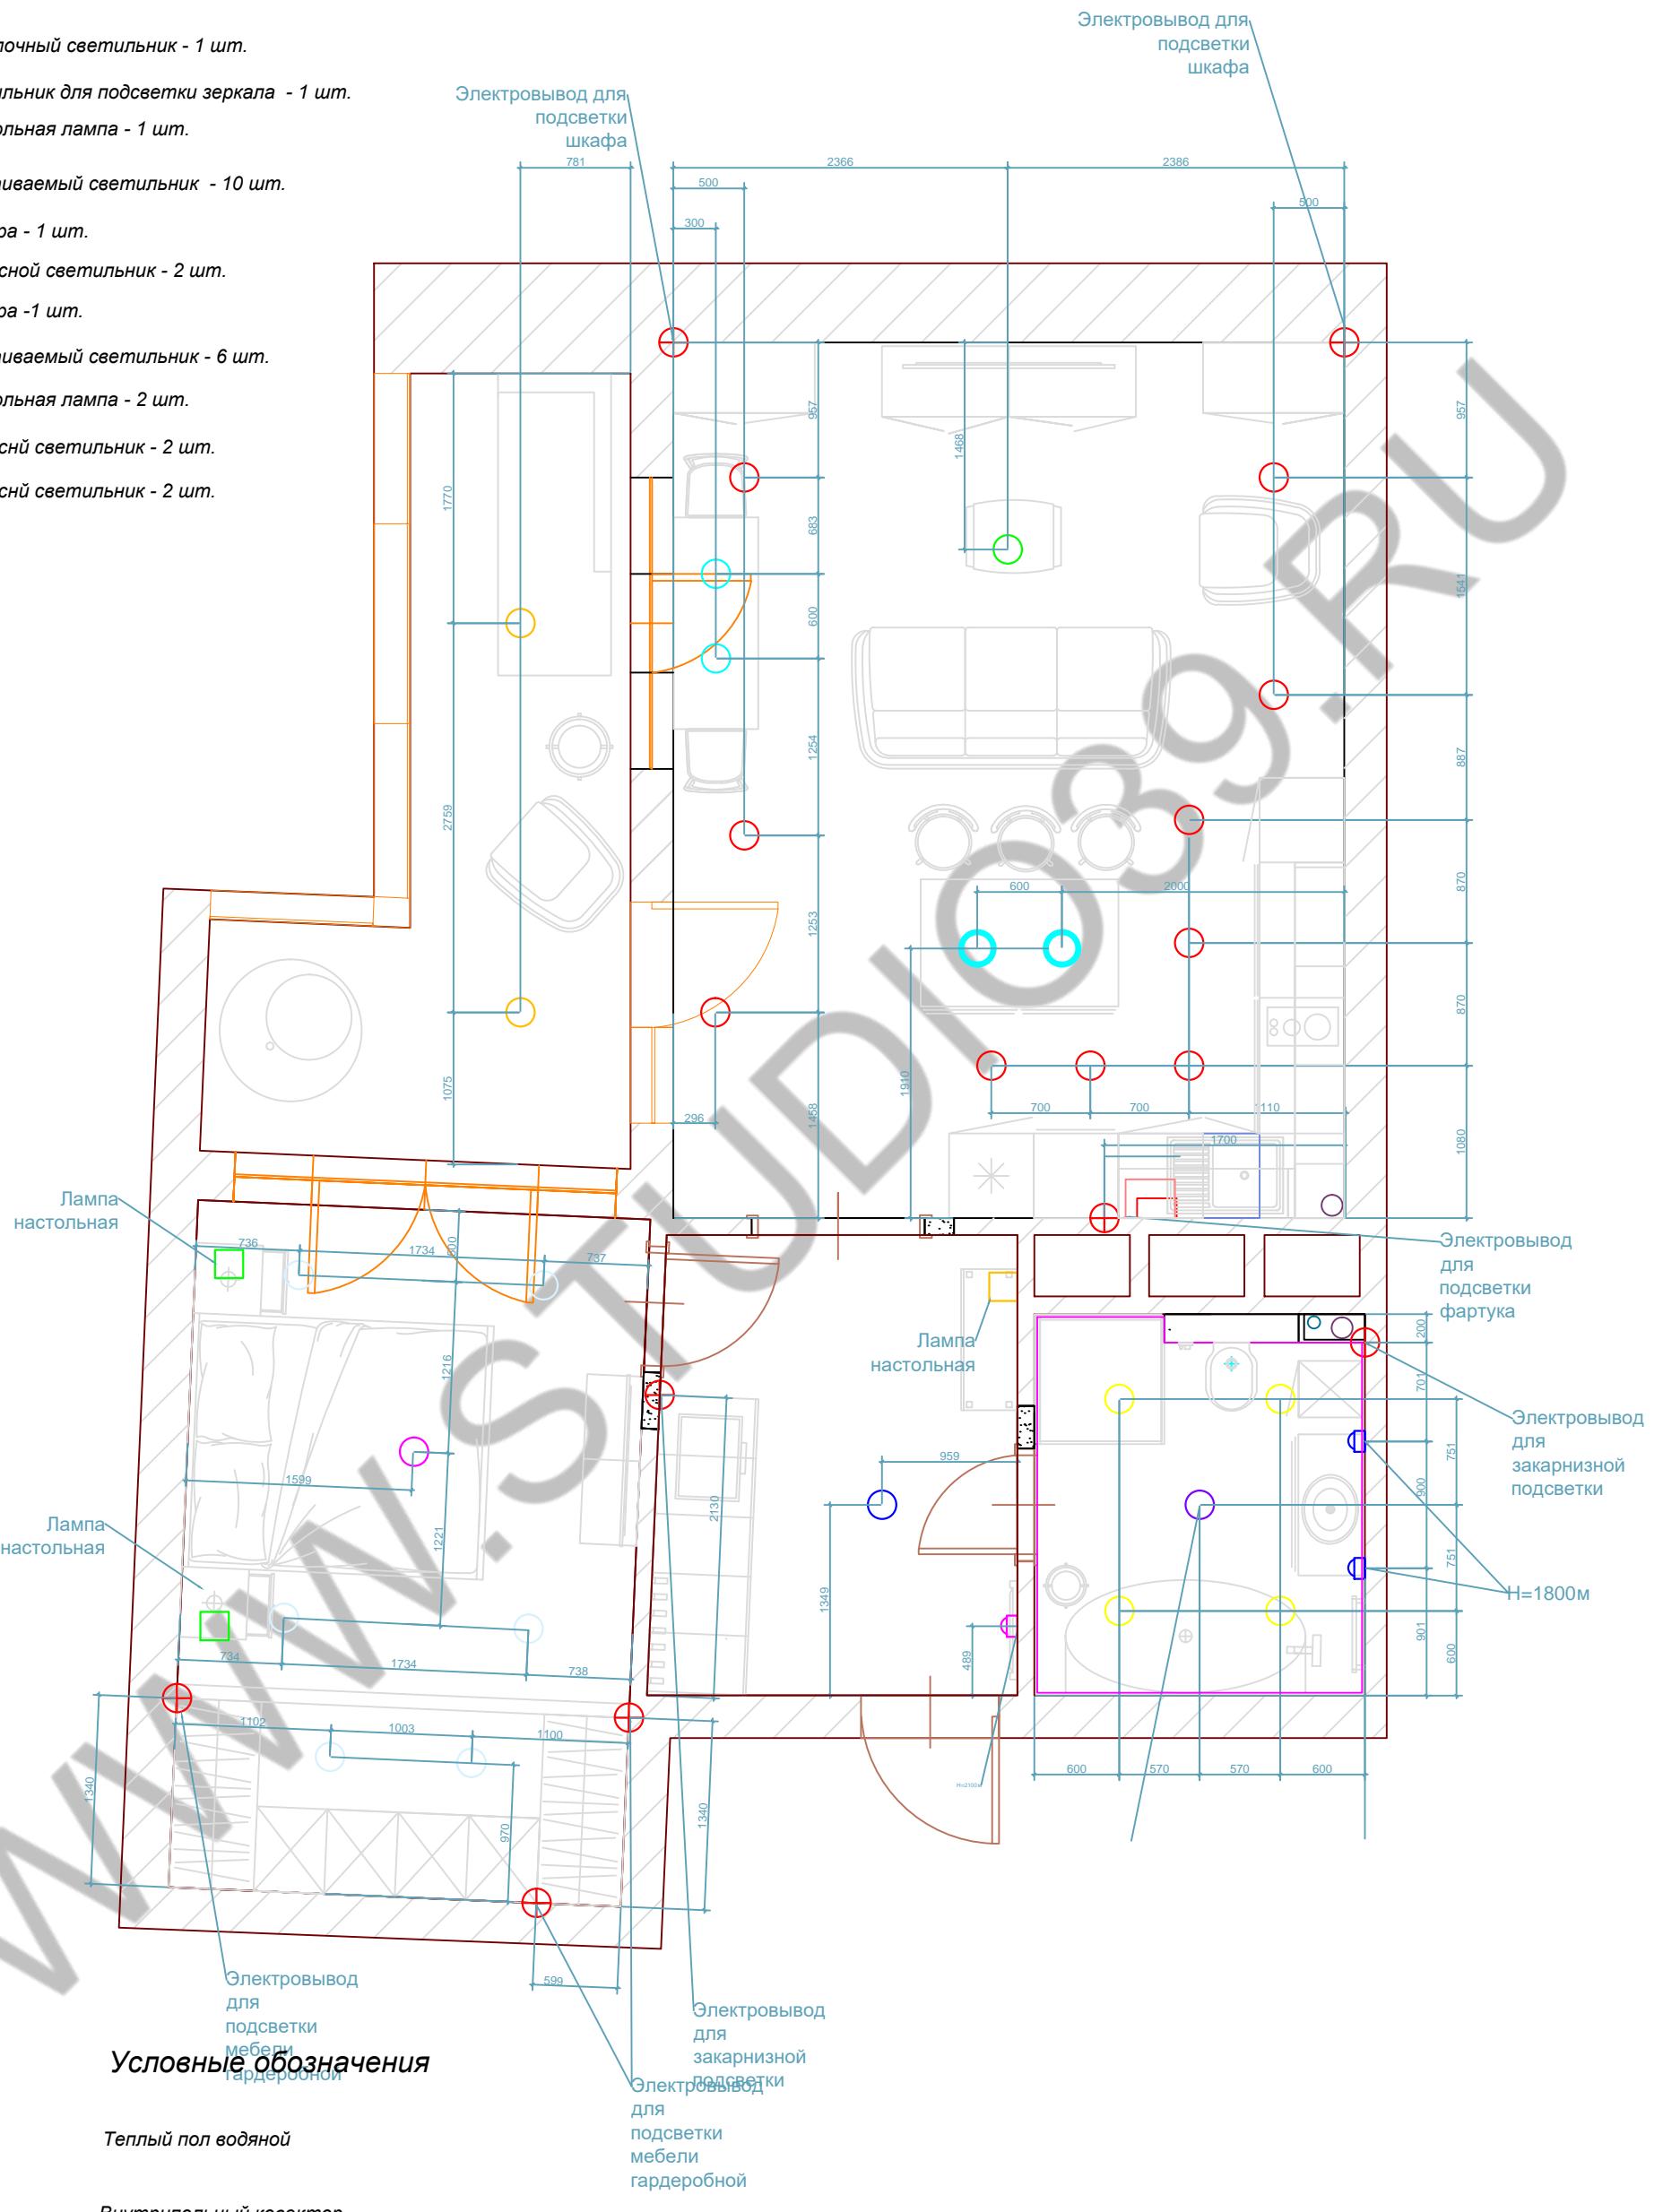

Примечание: Все размеры являются проектными и требуют уточнения перед фактическим использованием

	Ф.И.О.	Подпись	Дата	Однокомнатная квартира, пр. Советский, г. Калининград		
Руководитель проекта	Касенова А.Т.			План расстановки светильников, 1: 40	Страница	Лист
Дизайнер	Касенова А.Т.					
Исполнителя						
			Дизайн-студия Касеновой Анны			


План расстановки выключателей, 1: 40

Условные обозначения

 *N* Выключатель, где

N - количество клавиш в группе

 Выключатель проходной

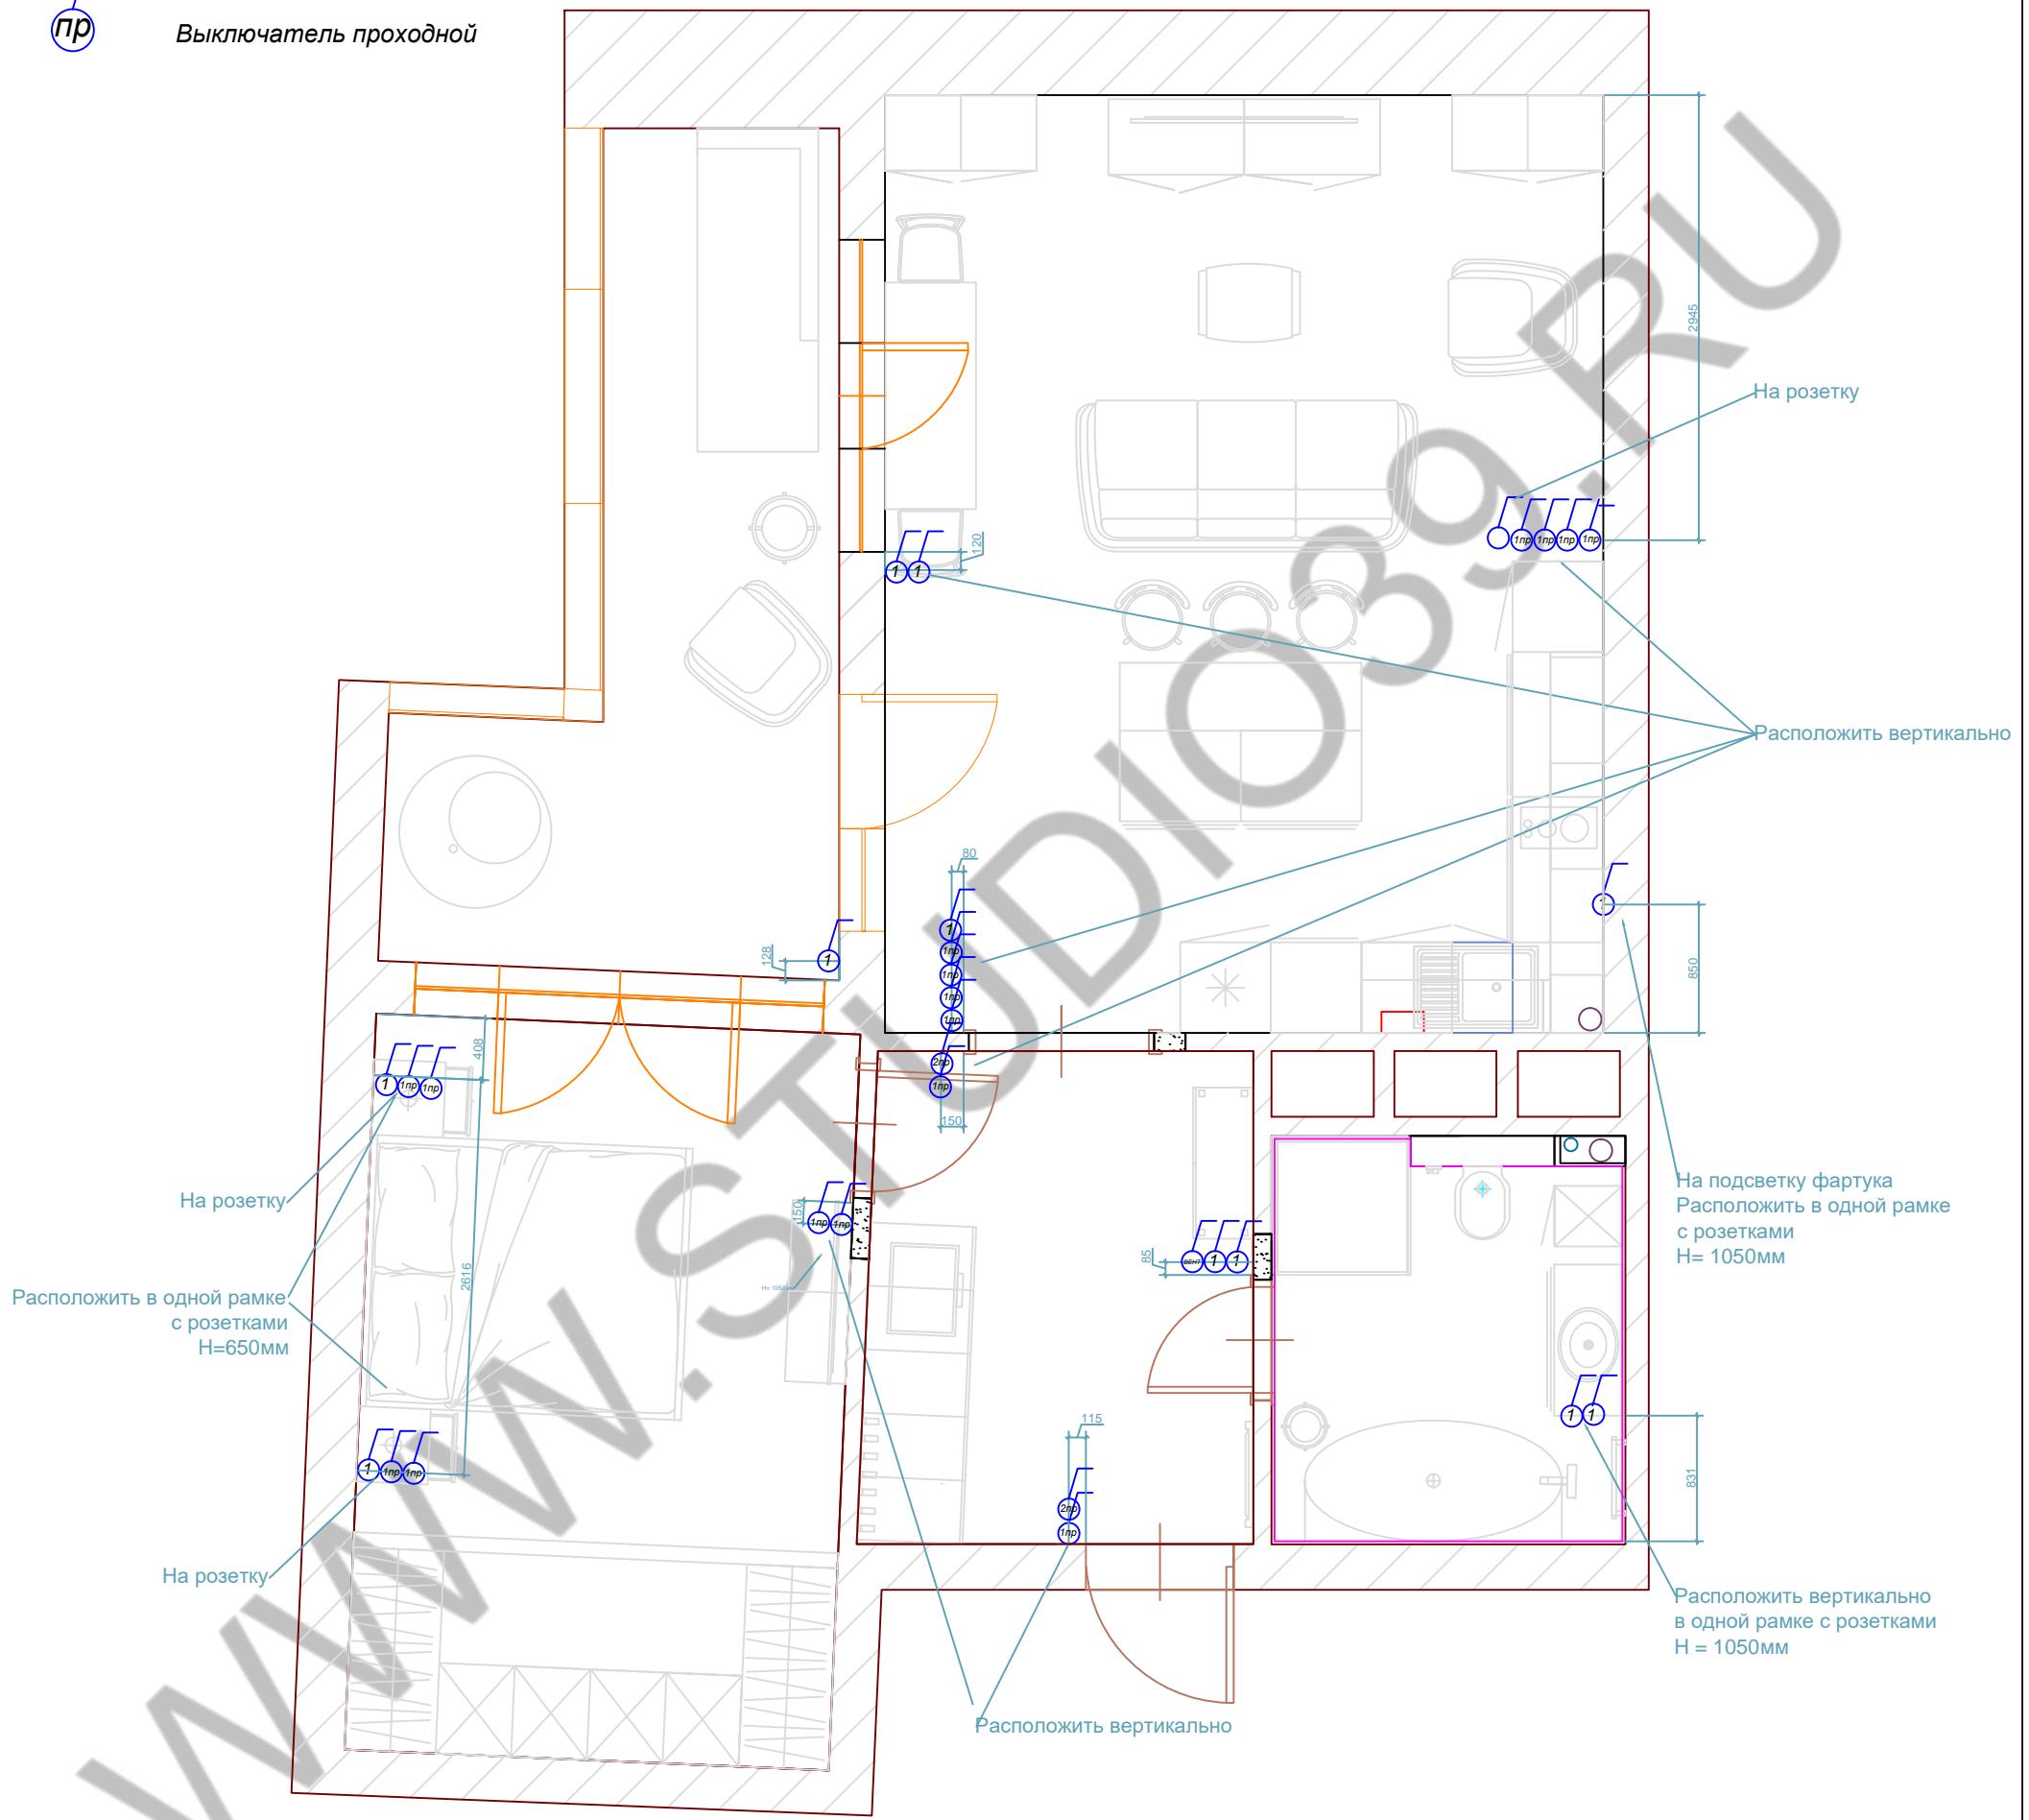

Примечание:

1. Высота расположения выключателей по умолчанию 900мм от чистого пола.
 2. Группы выключателей по умолчанию располагаются горизонтально.


Примечание: Все размеры являются проектными и требуют уточнения перед фактическим использованием!

	Ф.И.О.	Подпись	Дата	Однокомнатная квартира, пр. Советский, г. Калининград
Руководитель проекта	Касенова А.Т.			План расположения выключателей, 1:40
Дизайнер	Касенова А.Т.			Стадия
Исполнитель				Листм Листов


План режимов включения групп светильников, 1:40

Условные обозначения

 Выключатель, где
N - количество клавиш в группе

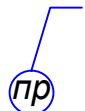 Выключатель проходной

 Связка

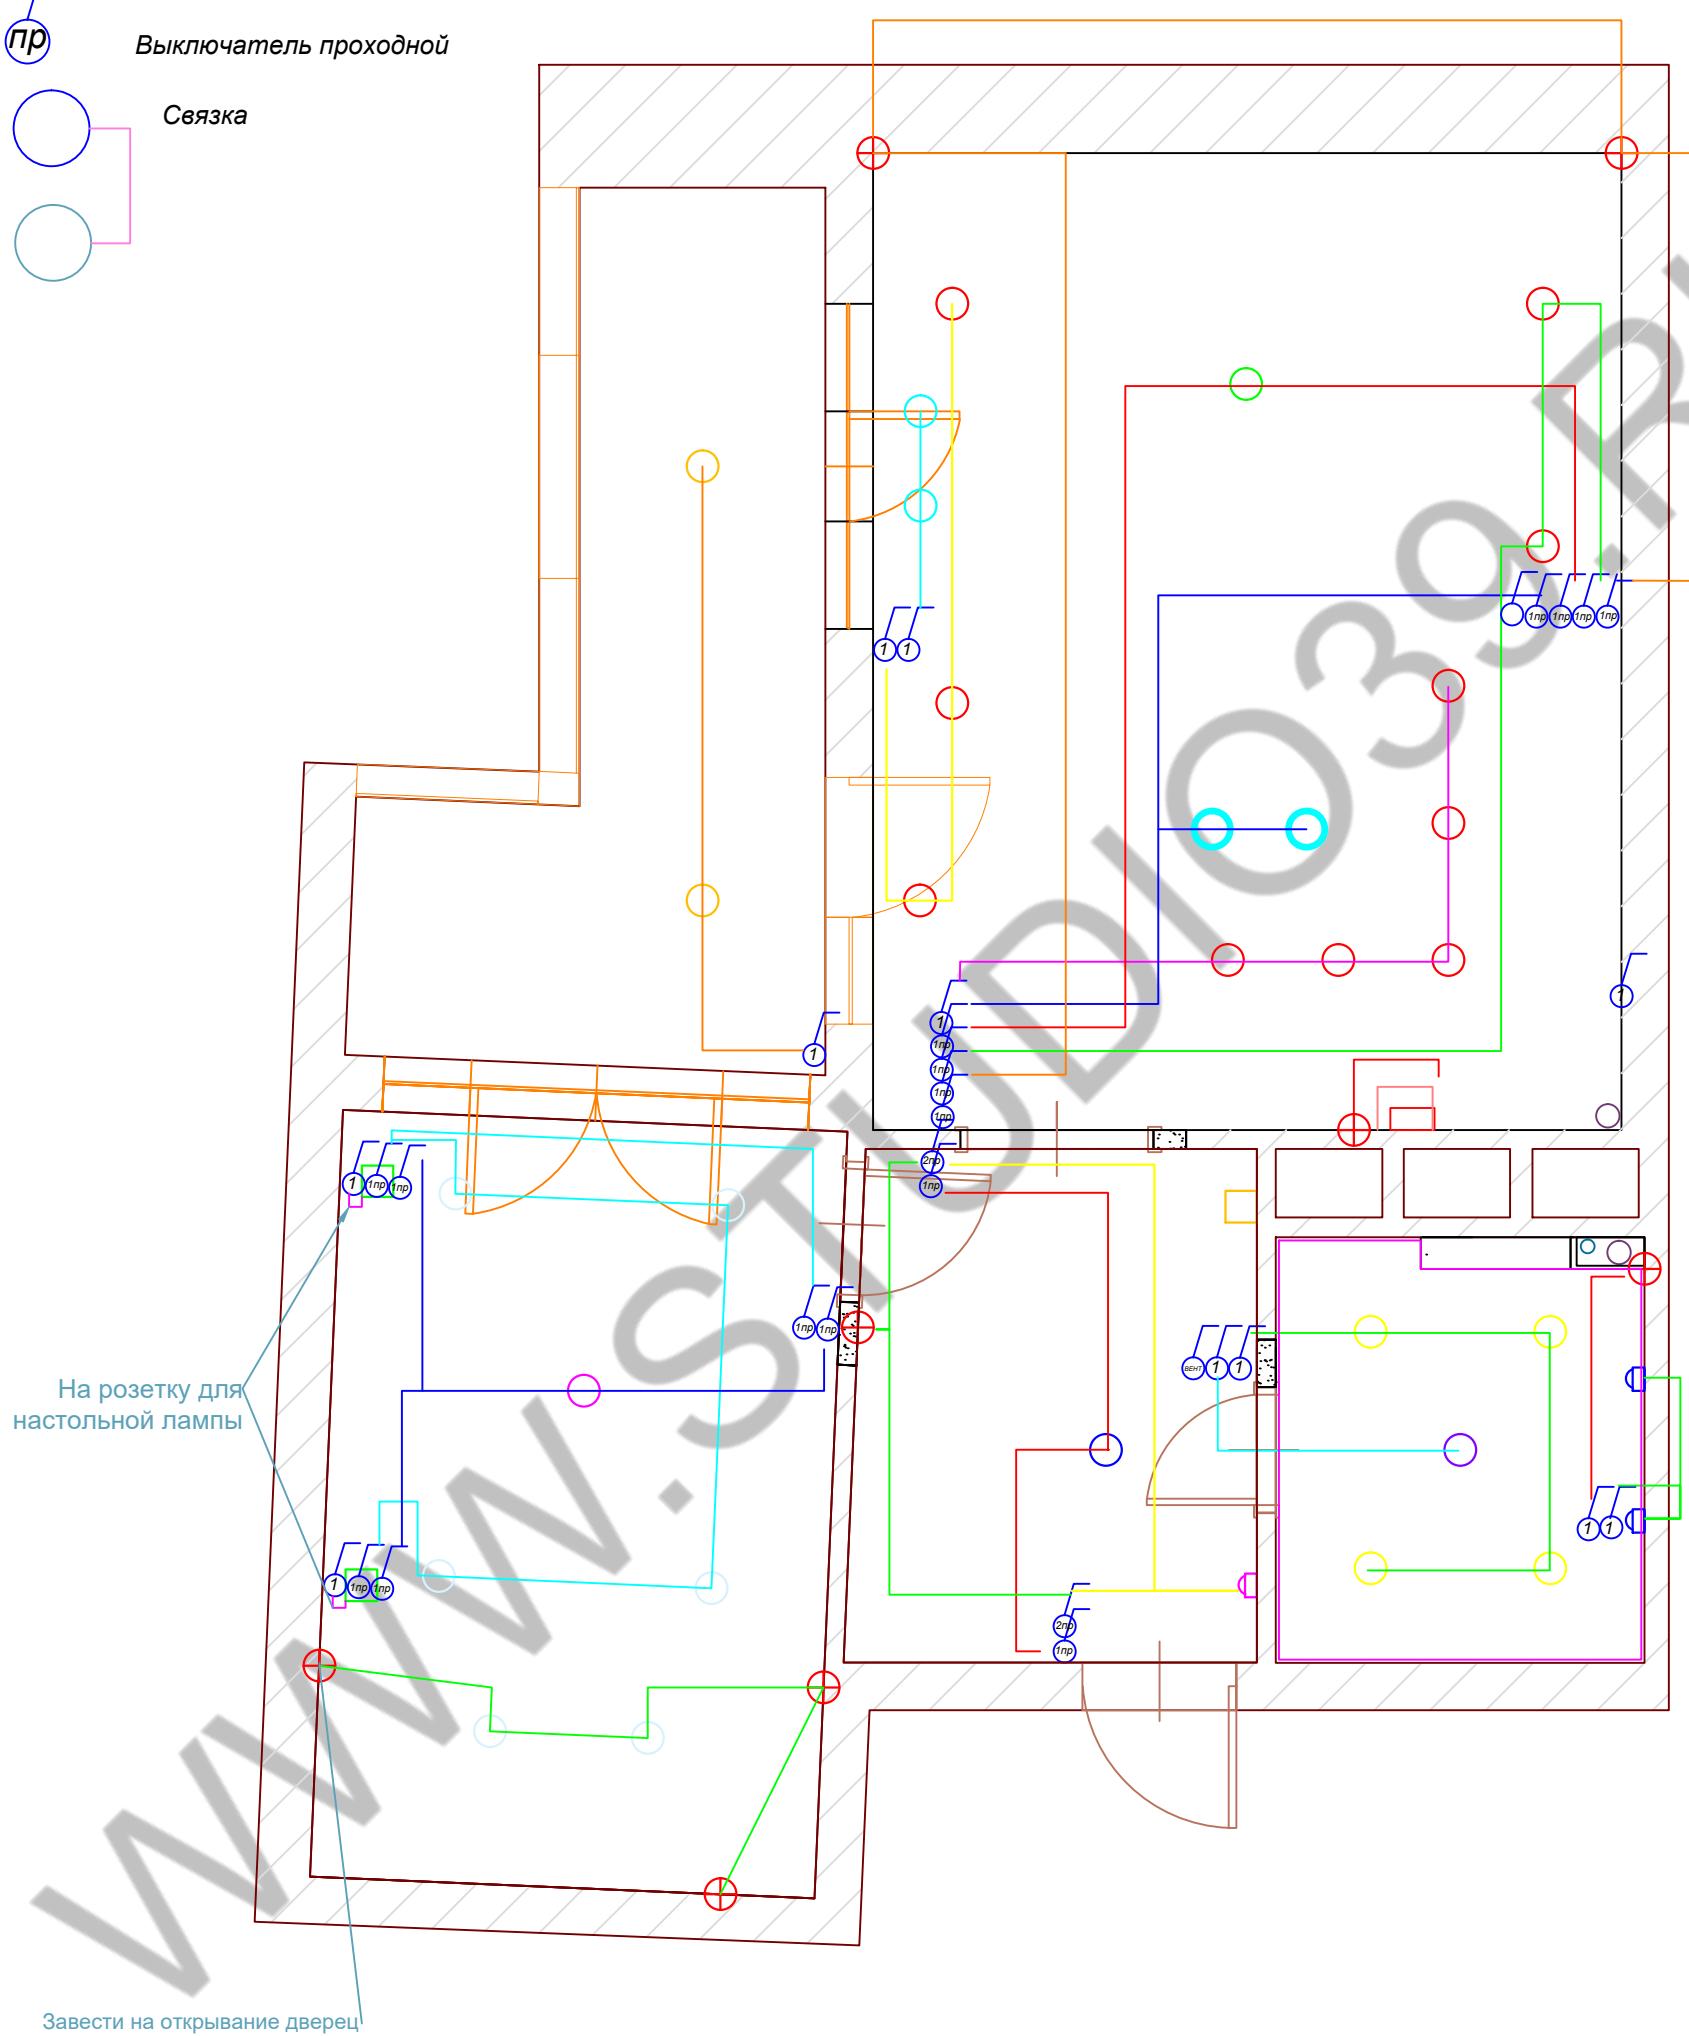

Условные обозначения

Теплый пол водяной

Внутрипольный ковектор

Примечание: Все размеры являются проектными и требуют уточнения перед фактическим использованием

	Ф.И.О.	Подпись	Дата	Однокомнатная квартира, пр. Советский, г. Калининград		
Руководитель проекта	Касенова А.Т.			План режимов включения групп светильников, 1:40		
Дизайнер	Касенова А.Т.					
Исполнителя						
				Страница	Лист	Листов
				Дизайн-студия Касеновой Анны		

План расстановки розеток, 1:40


Условные обозначения

N
Розетка штепсельная, где
N - количествовыводов в группе

@
Розетка телефон-интернет

TV
Розетка антенная

⊕
Электровывод в стене

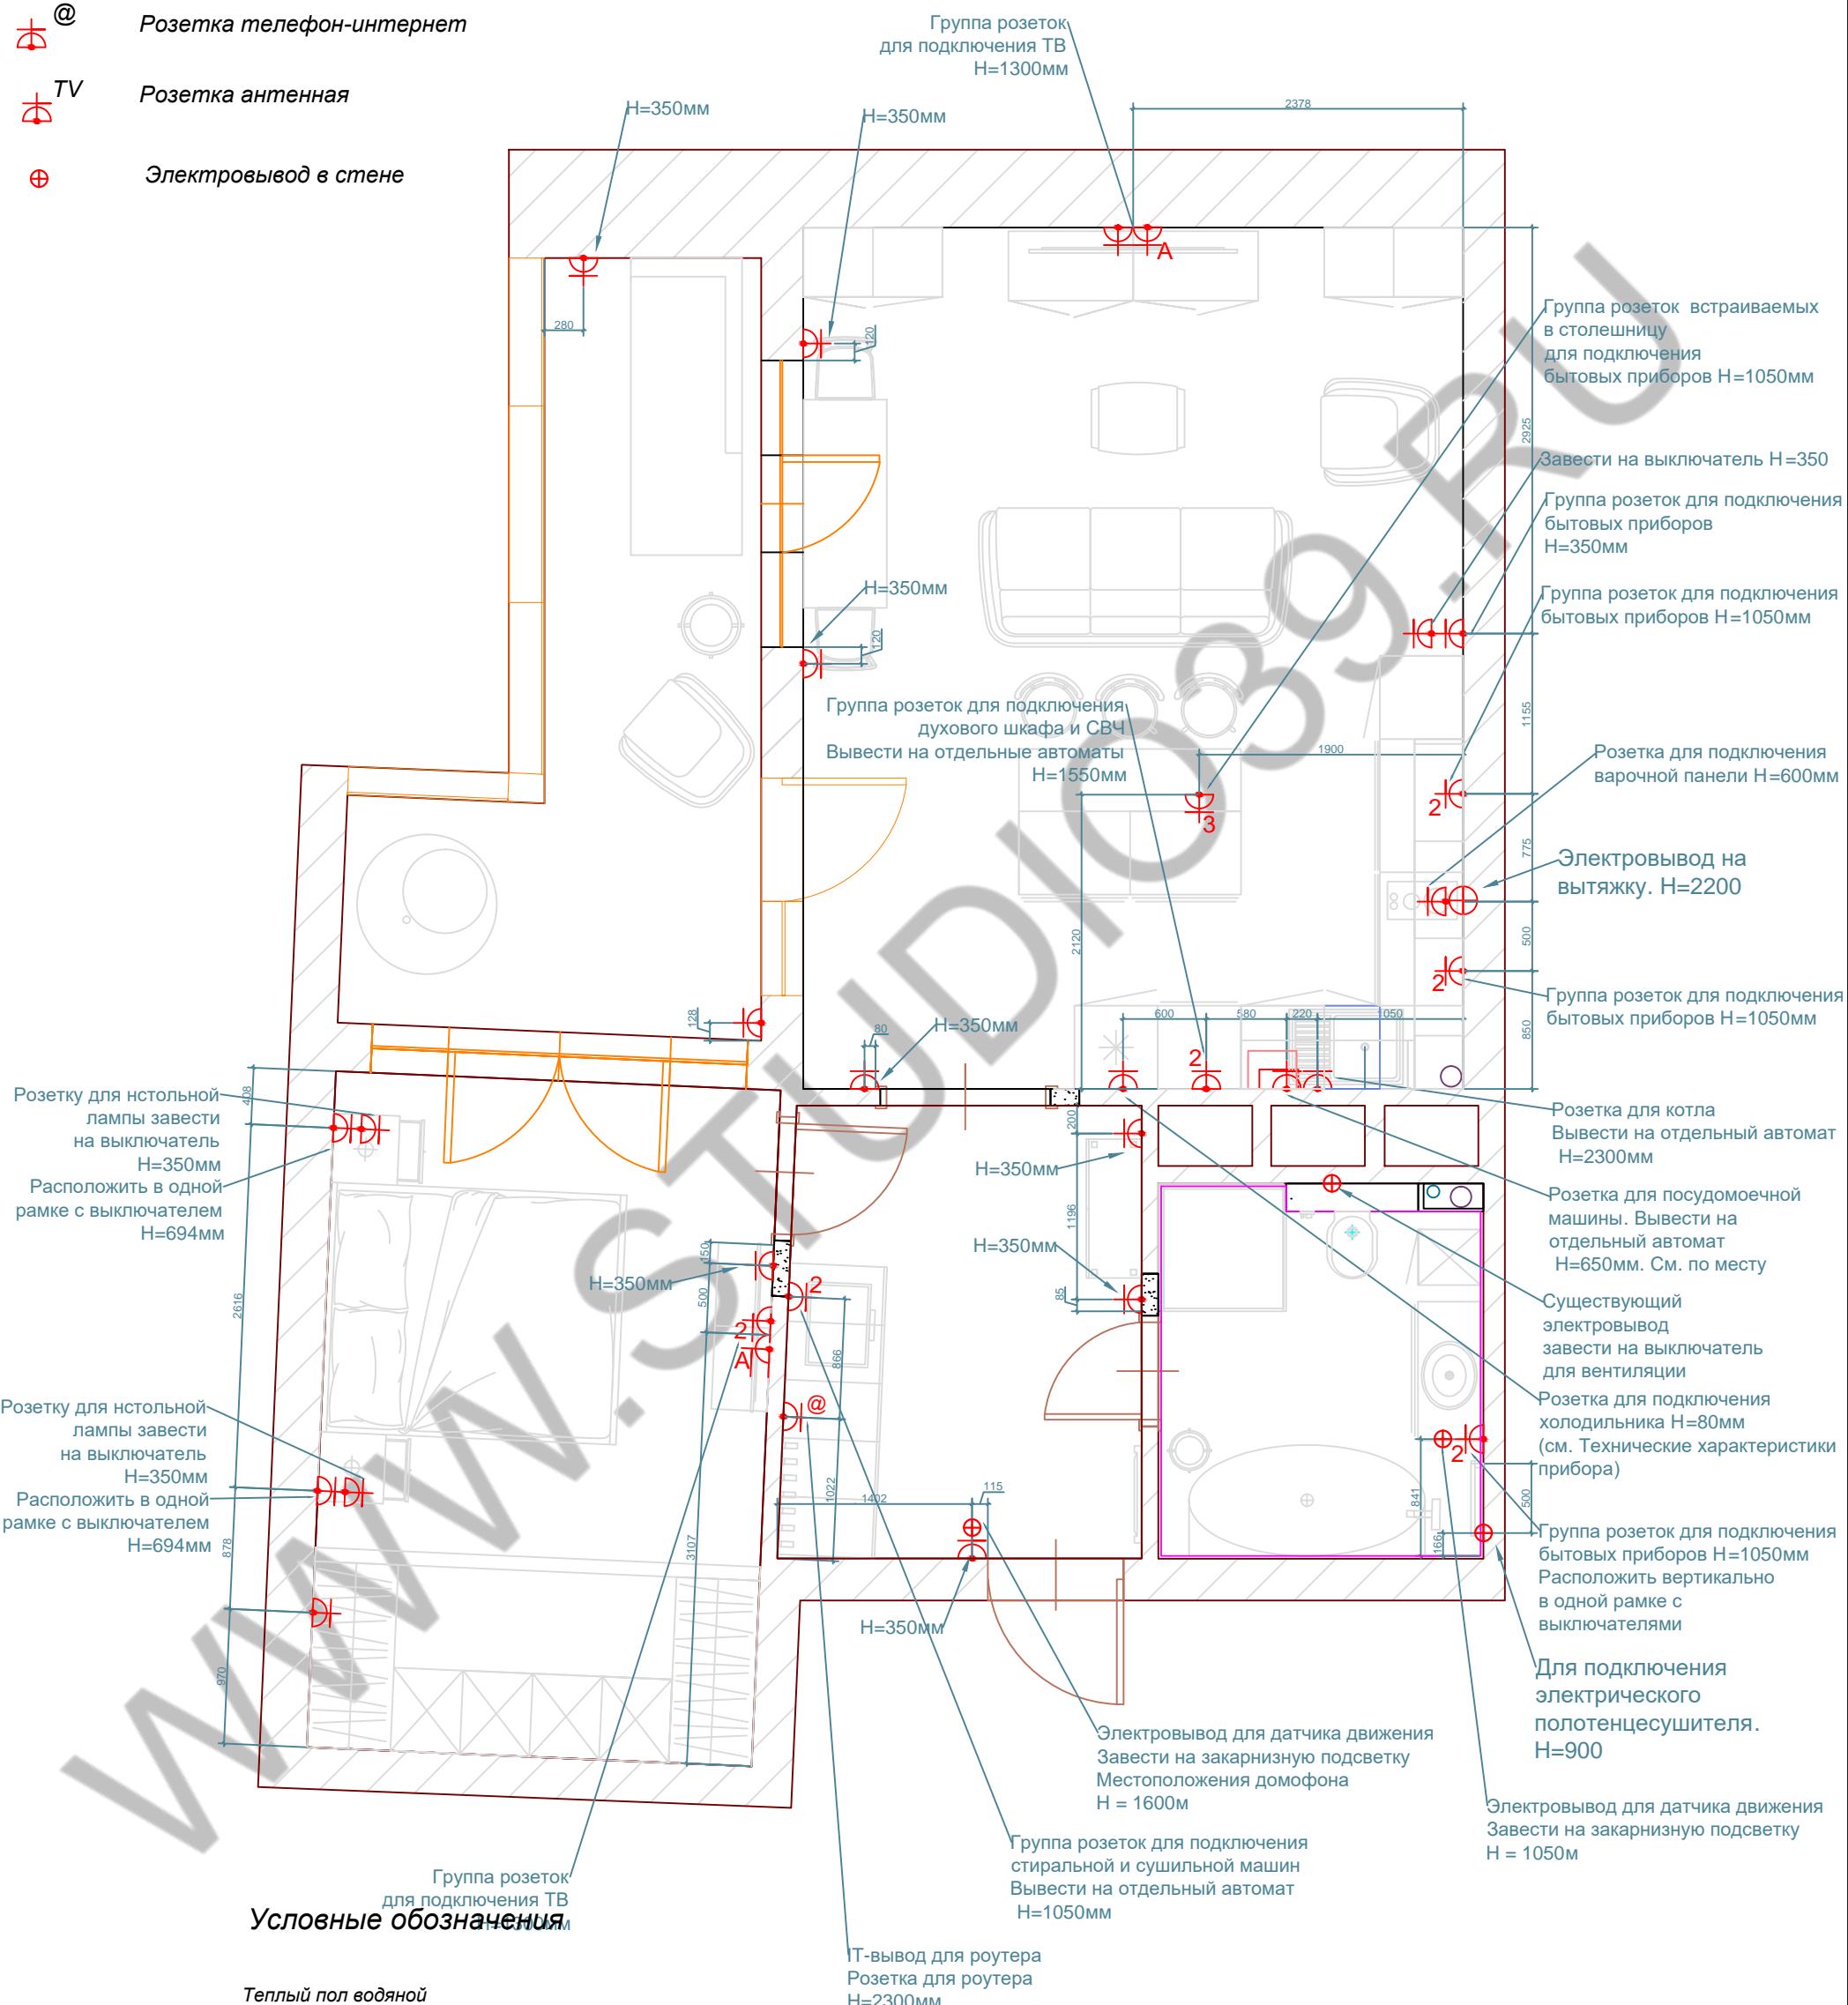

Теплый пол водяной

Внутрипольный ковектор

Примечание:

- Высота расположения розеток 300мм от чистого пола.
- За чистый пол принимается с напольным покрытием.
- Расположение групп розеток горизонтально по умолчанию.

Примечание: Все размеры являются проектными и требуют уточнения перед фактическим использованием


	Ф.И.О.	Подпись	Дата	Однокомнатная квартира, пр. Советский, г. Калининград
Руководитель проекта	Касенова А.Т.			План расстановки розеток, 1:40
Дизайнер	Касенова А.Т.			Стадия
Исполнителя				Лист
				Листов

Дизайн-студия Касеновой Анны

План расстановки сантехнического оборудования, 1: 40

Условные обозначения

- Выход холодной воды
- Выход горячей воды
- Выход канализационный

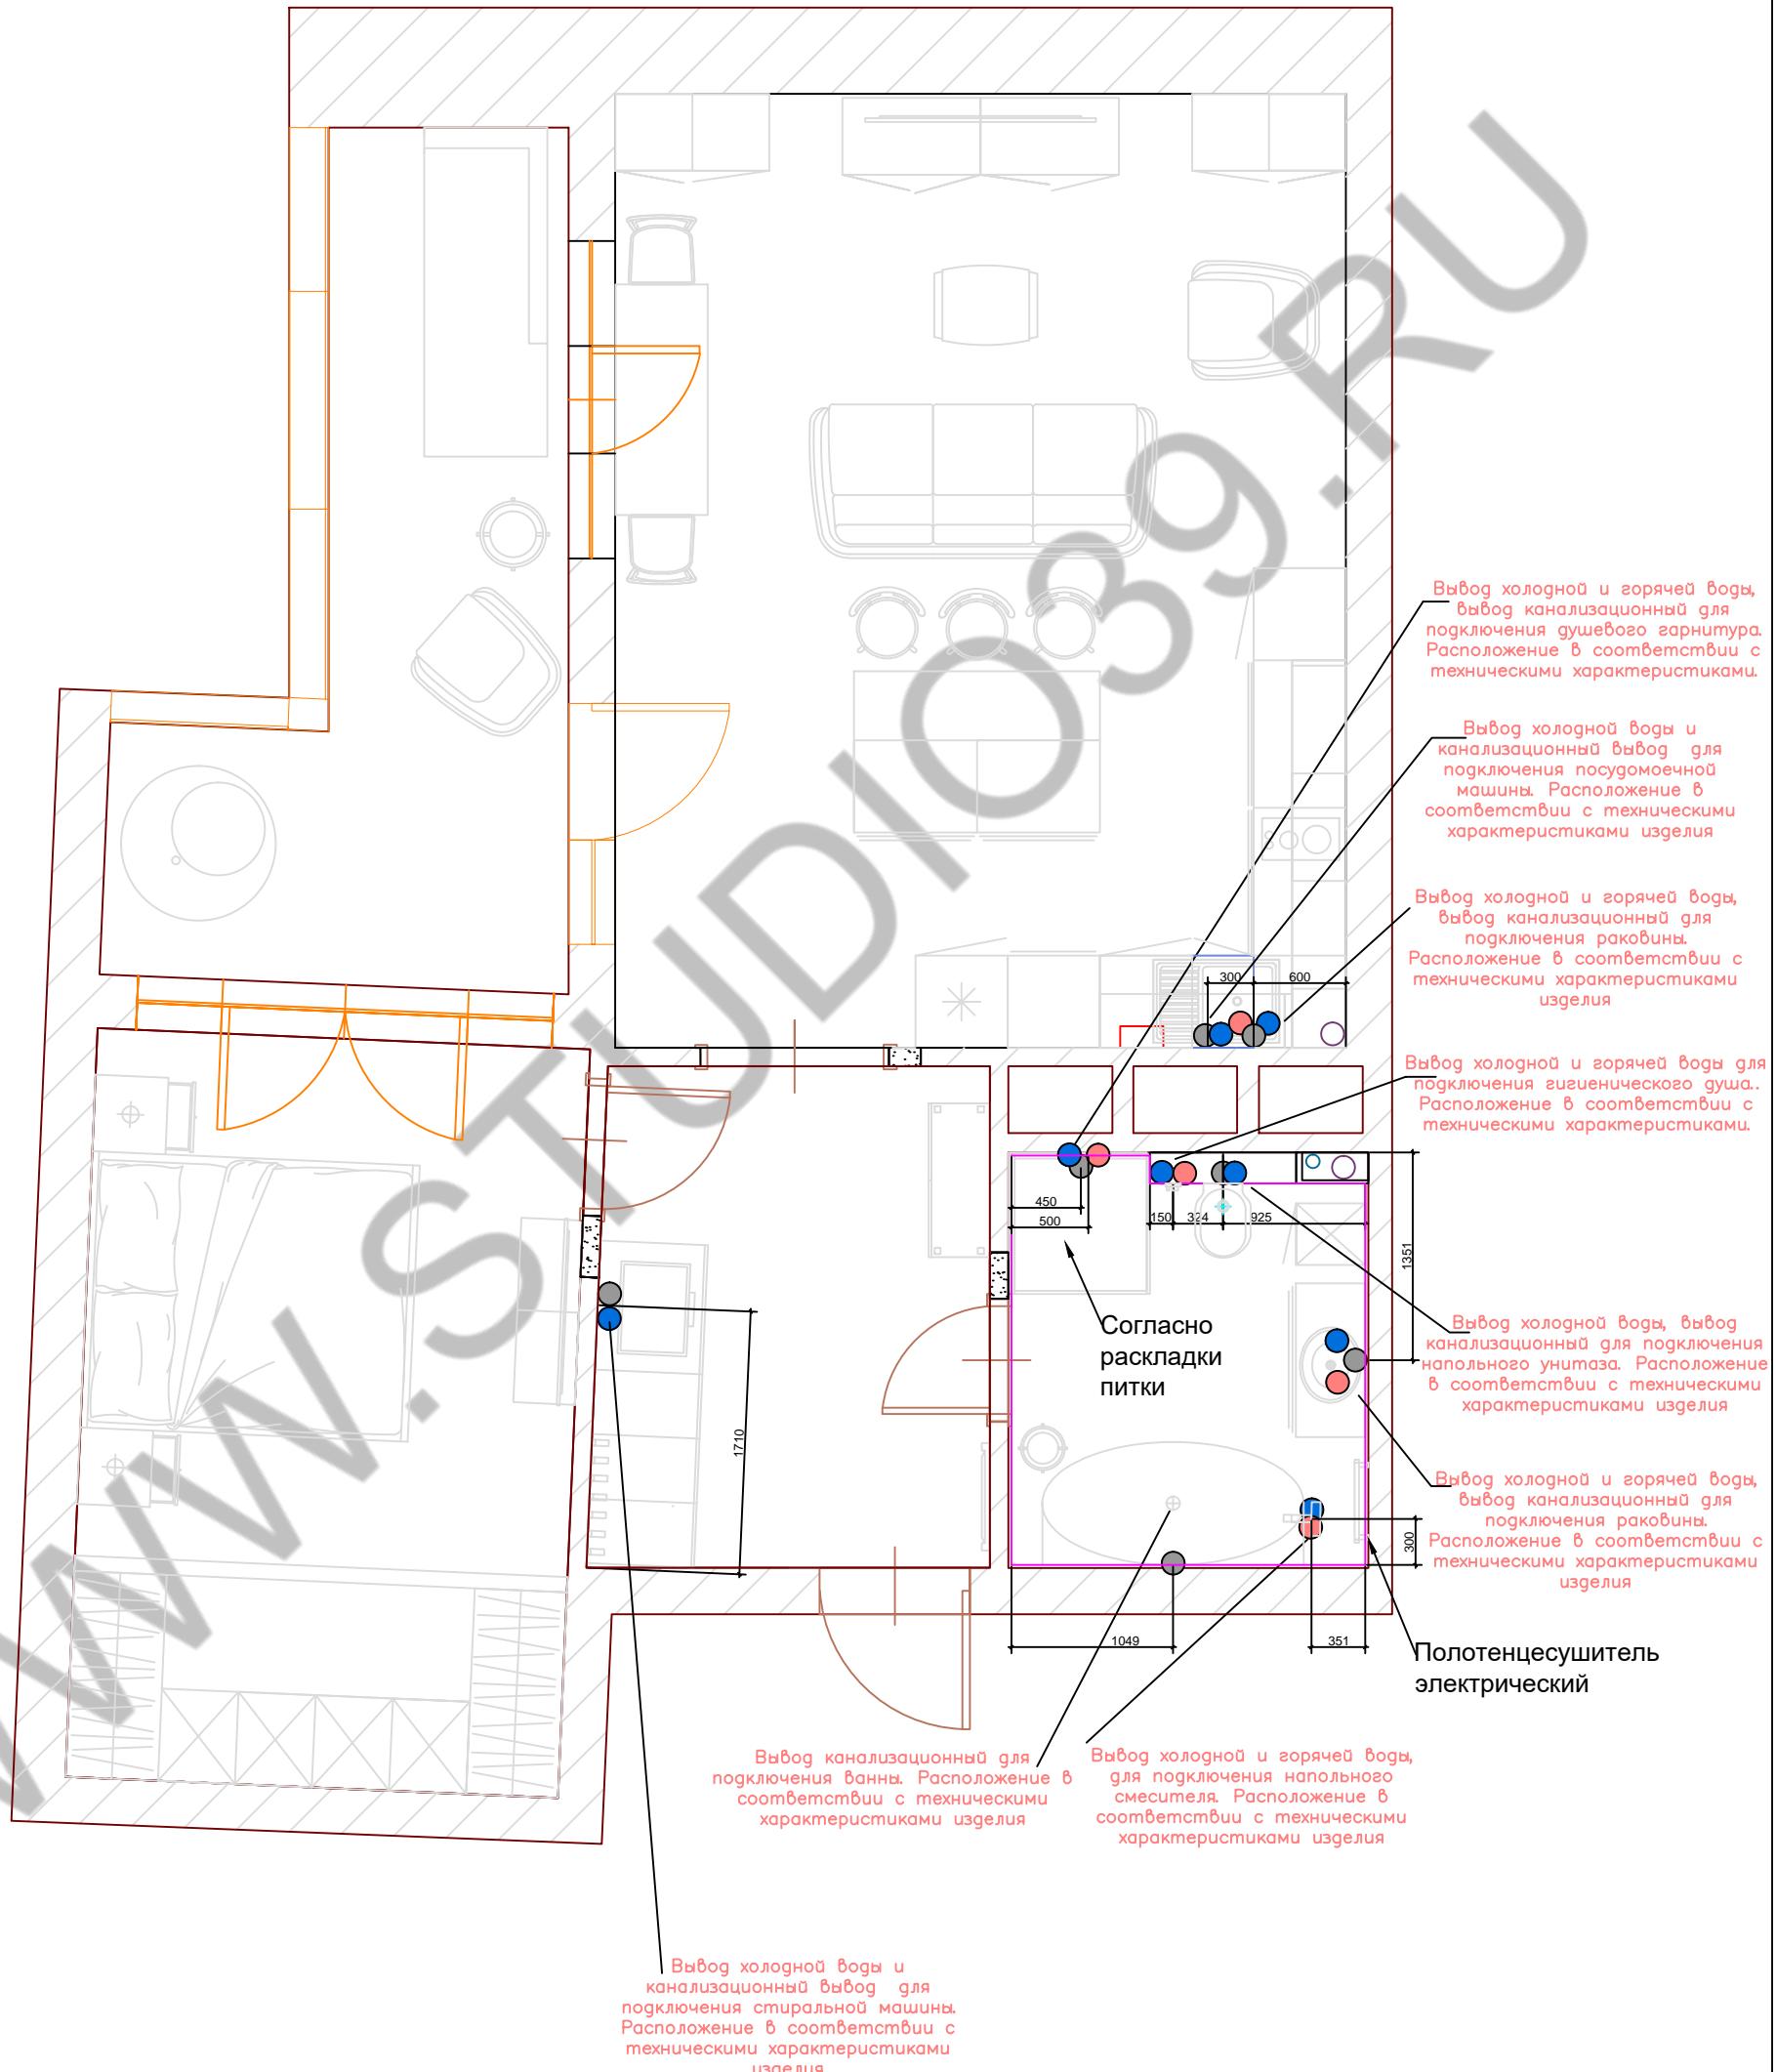


Примечание: Все размеры являются проектными и требуют уточнения перед фактическим использованием

	Ф.И.О.	Подпись	Дата	Однокомнатная квартира, пр. Советский, г. Калининград	Стадия	Лист	Листов	
Руководитель проекта	Касенова А.Т.			План расстановки сантехнического оборудования, 1: 40				
Дизайнер	Касенова А.Т.							
Исполнитель								

Дизайн-студия Касеновой Анны

План расстановки отопительных приборов, 1: 40

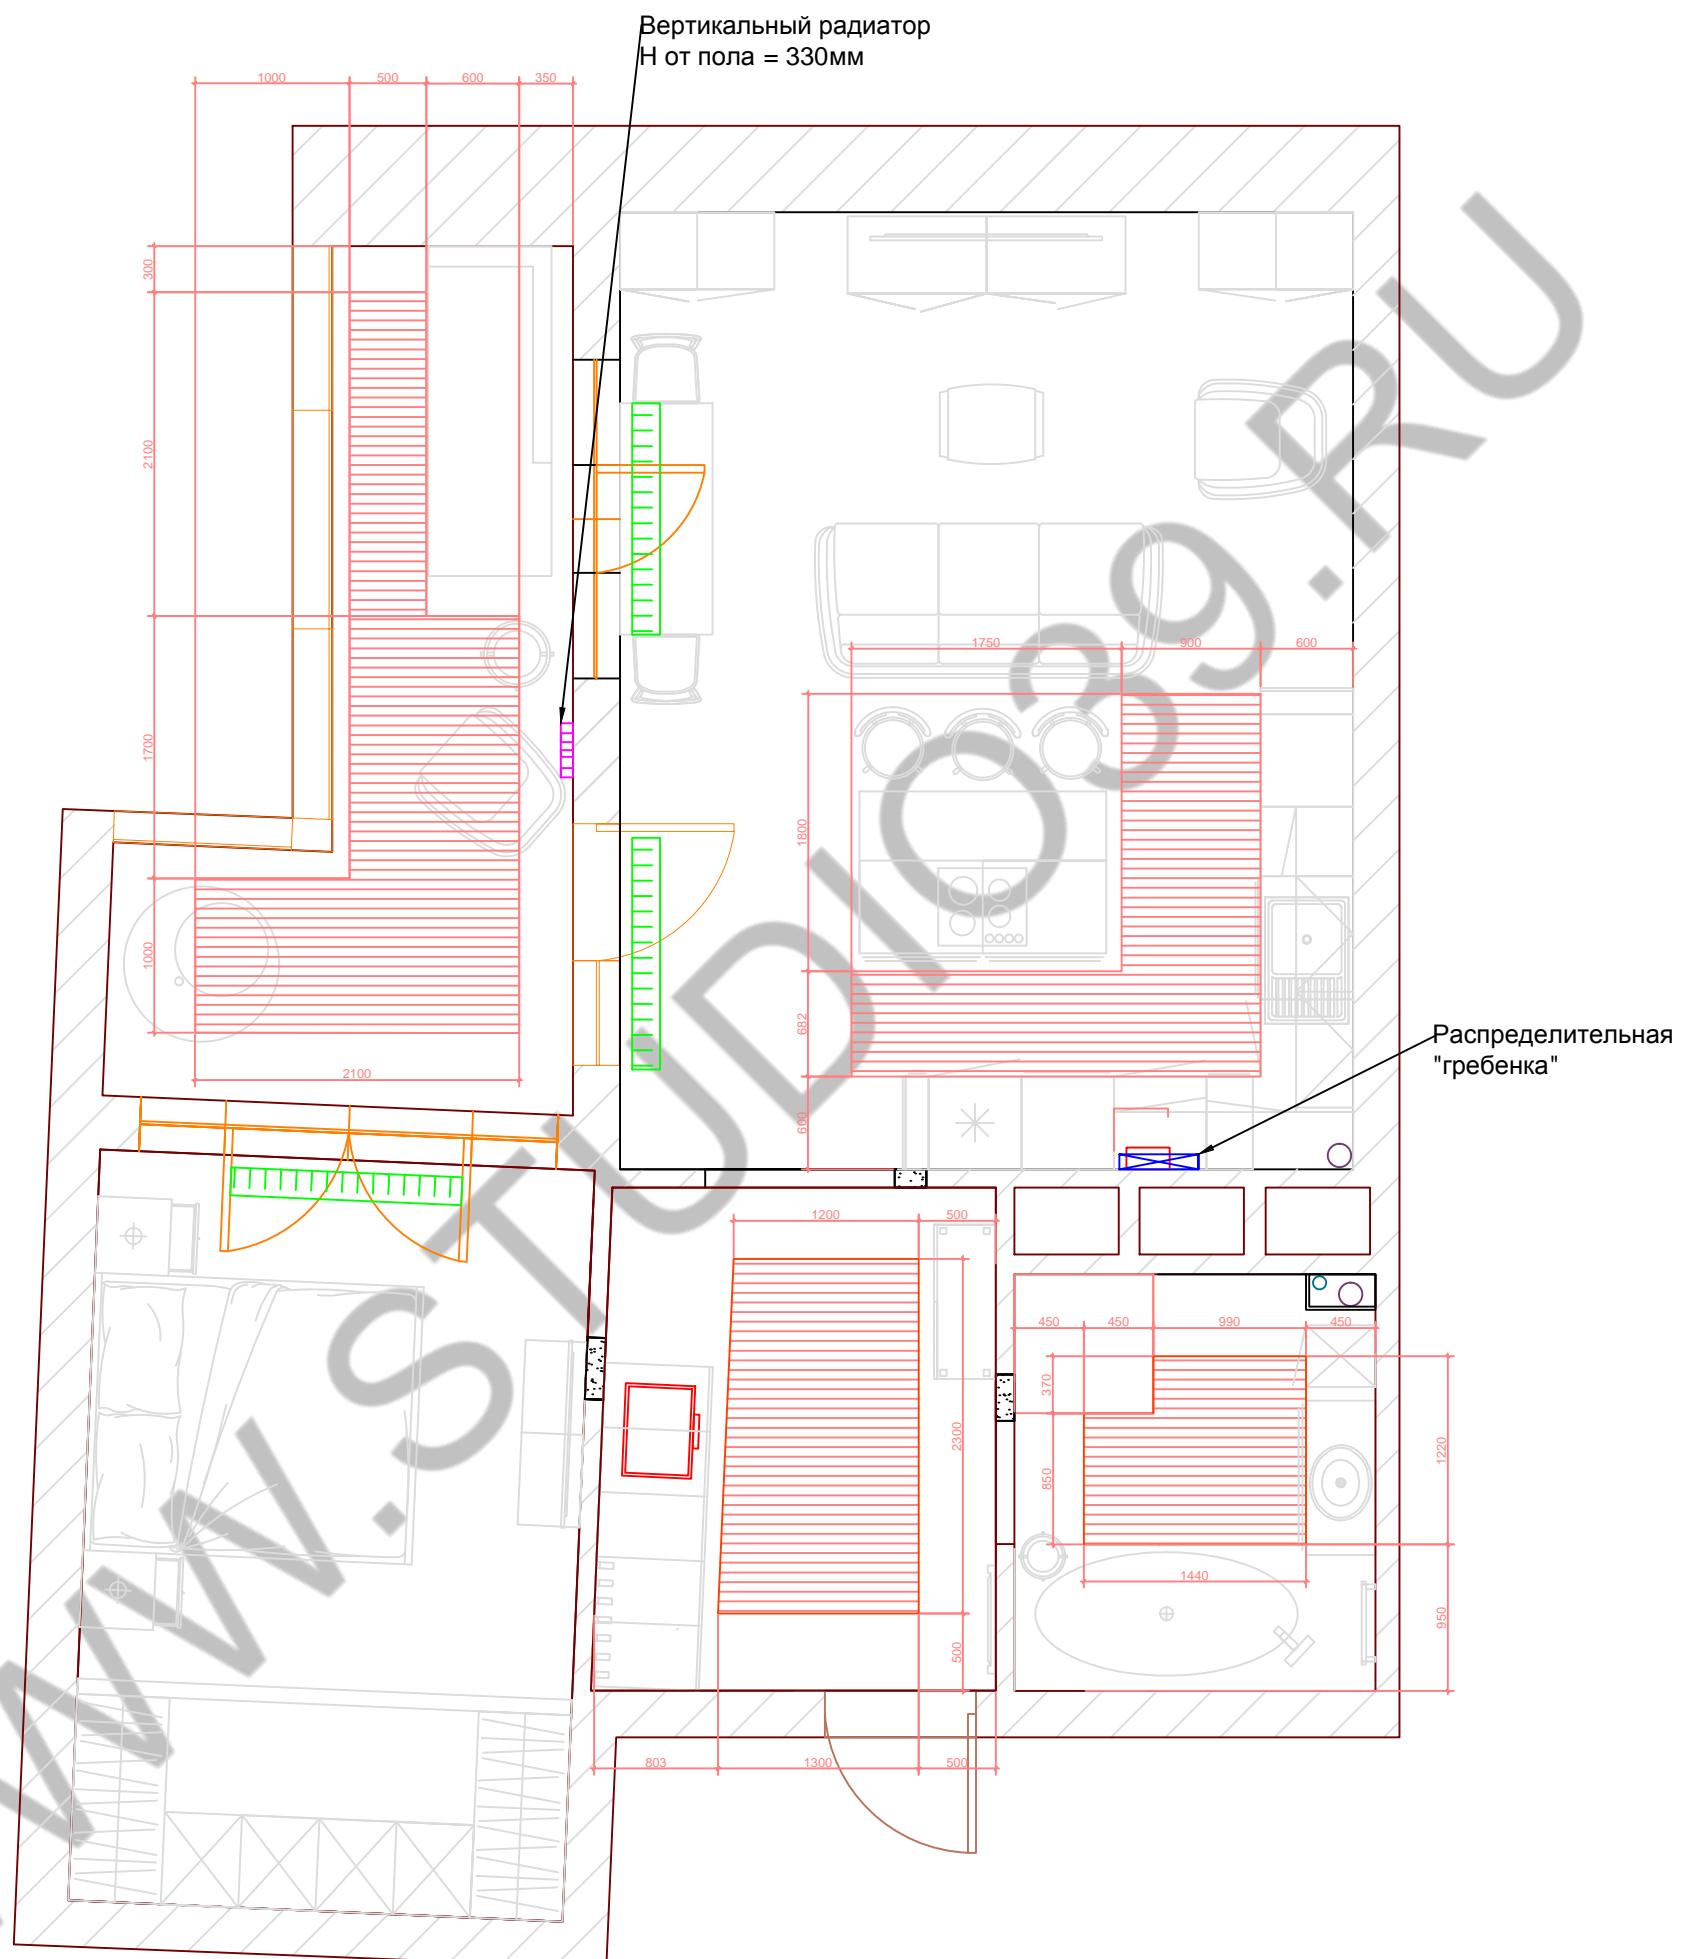


Примечание: Все размеры являются проектными и требуют уточнения перед фактическим использованием!

	Ф.И.О.	Подпись	Дата	Однокомнатная квартира, пр. Советский, г. Калининград
Руководитель проекта	Касенова А.Т.			План расстановки отопительных приборов, 1: 40
Дизайнер	Касенова А.Т.			Стадия
Исполнитель				Лист
				Листов


Дизайн-студия Касеновой Анны

Развертки стен кухни– гостиной, 1: 40


2-01

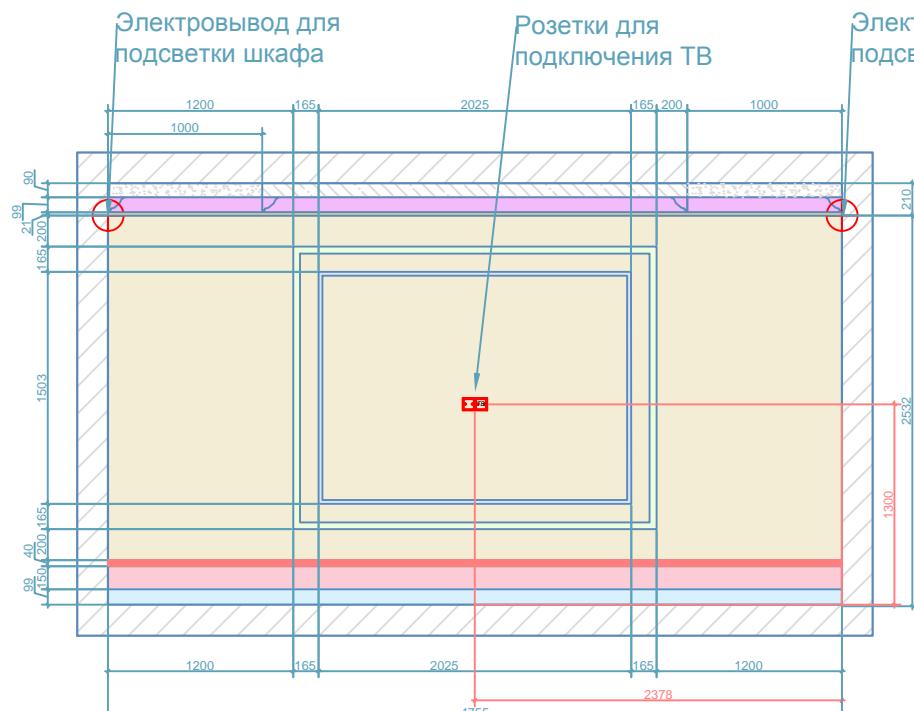


2-02

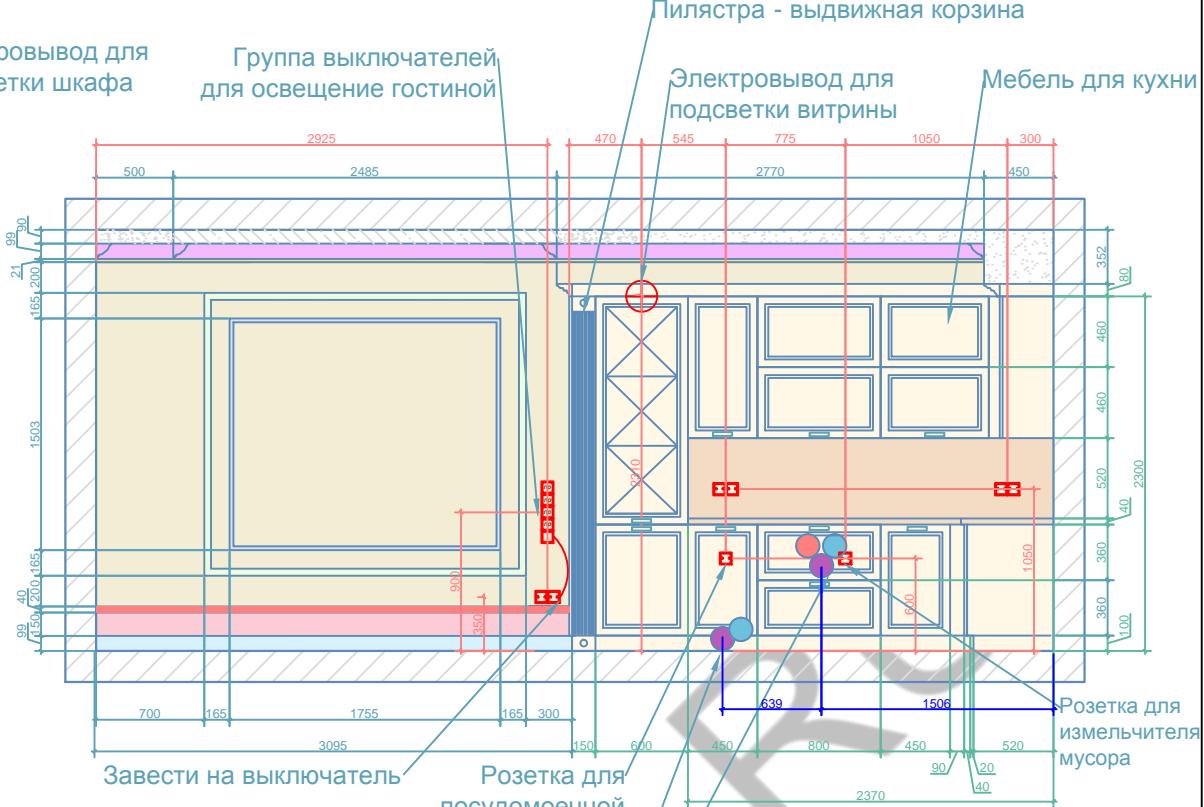


2-03

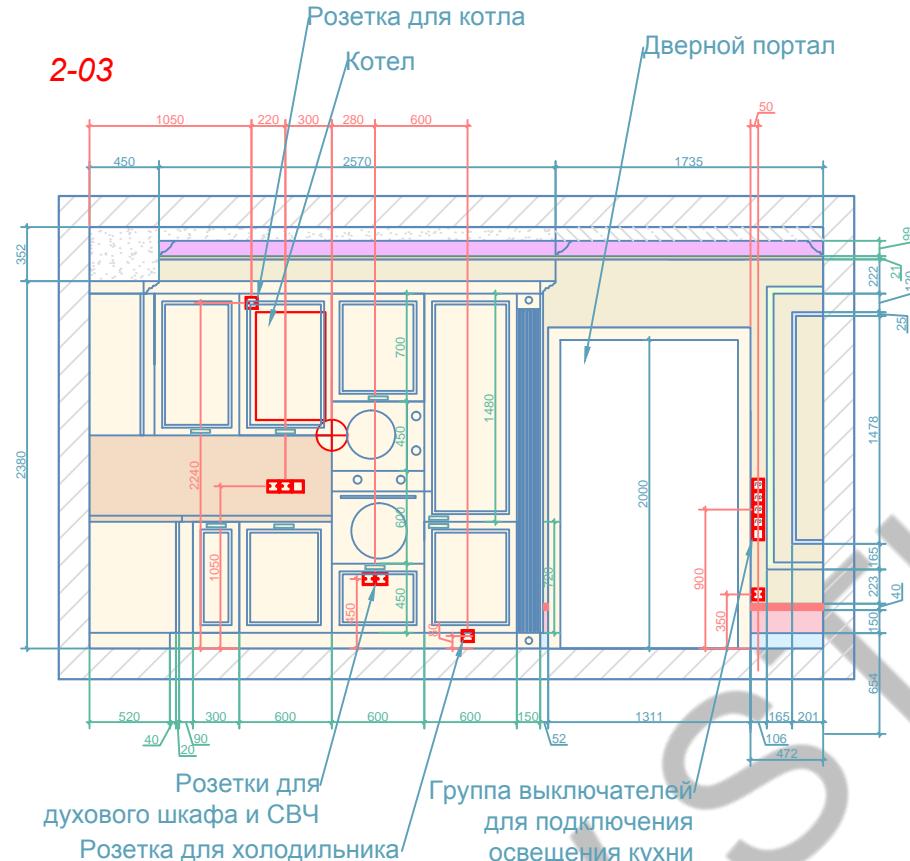

2-04

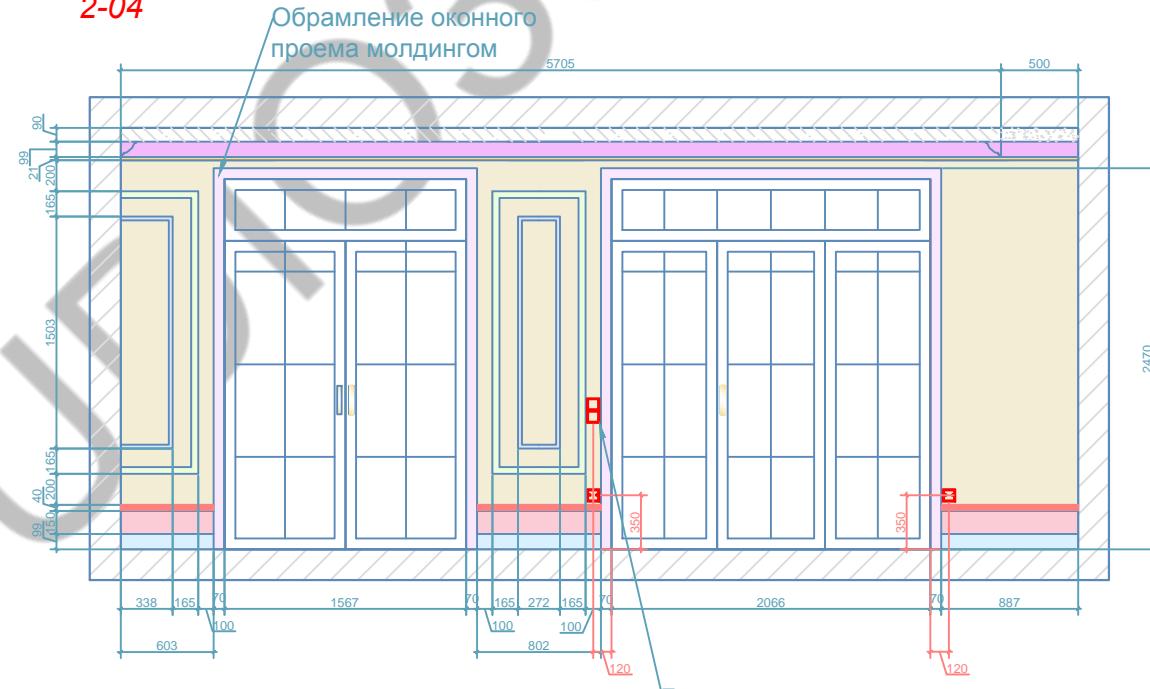

Мебельная конструкция - кухонный остров

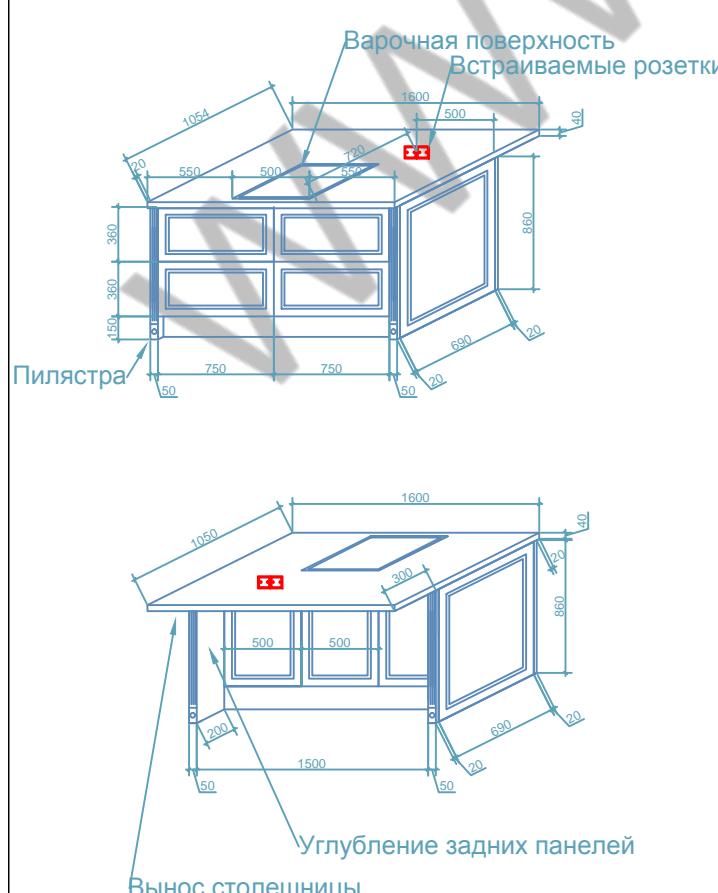

Условные обозначения

	Покраска дверного портала, цвет RAL 9001
	Молдинг фаб. Perfect арт. Р59, покраска цвет Тиккурилла H497, матовая 28,4 п.м.
	Молдинг фаб. Perfect арт. Р35, покраска цвет Тиккурилла H497, матовая 21,2 п.м.
	Покраска, цвет Тиккурилла H497, матовая S = 23.18 кв.м.
	Ручка мебельная, цвет Латунь, модель уточнить при заказе
	Камень искусственный для столешницы и фартука, полированный
	Покраска, цвет Ral 9001, матовая S = 13.18 кв.м.
	Молдинг фаб. Perfect арт. AD301, покраска, цвет Ral 9001 кол-во: 10,7 п.м.
	Карниз потолочный фаб. Perfect арт. Р16, покраска, цвет Тиккурилла H497 кол-во: 21 п.м.
	Плинтус напольный фаб. Perfect арт. AD401, покраска, цвет RAL 9001 кол-во: 10,7 п.м.
	Молдинг фаб. Perfect арт. Р55, покраска, цвет RAL 9001 кол-во: 13,8 п.м.
	Покраска кухонного гарнитура, цвет Тиккурилла Y487
	Электровывод
	Выключатель
	Розетка бытовая
	Выход горячей воды
	Выход холодной воды
	Выход канализационный


Примечание: Все размеры являются проектными и требуют уточнения перед фактическим использованием!

	Ф.И.О.	Подпись	Дата	Однокомнатная квартира, пр. Советский, г. Калининград
Руководитель проекта	Касенова А.Т.			Развертки стен кухни– гостиной, 1: 40
Дизайнер	Касенова А.Т.			Страница
Исполнитель				Лист


Дизайн – студия Касеновой Анны

Развертки стен спальни, 1: 40


3-01

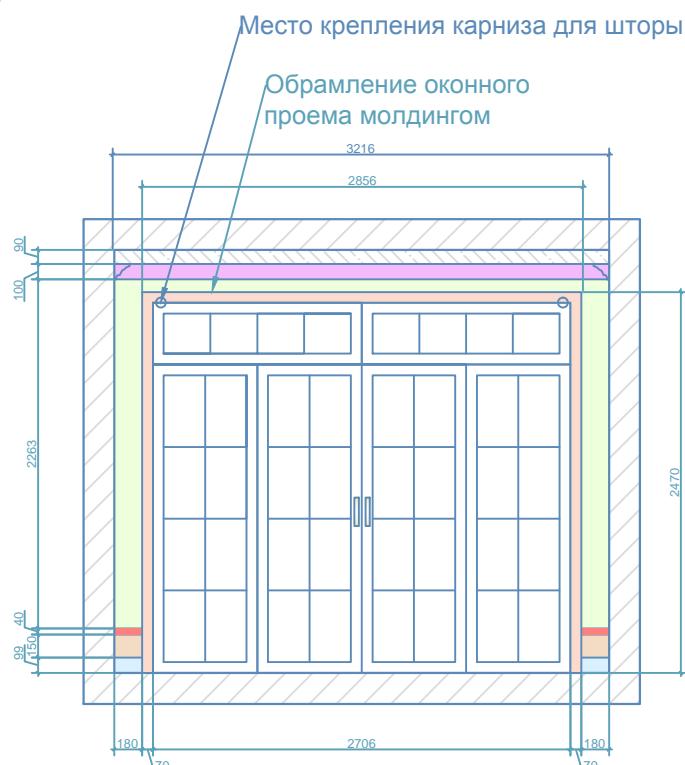


3-02

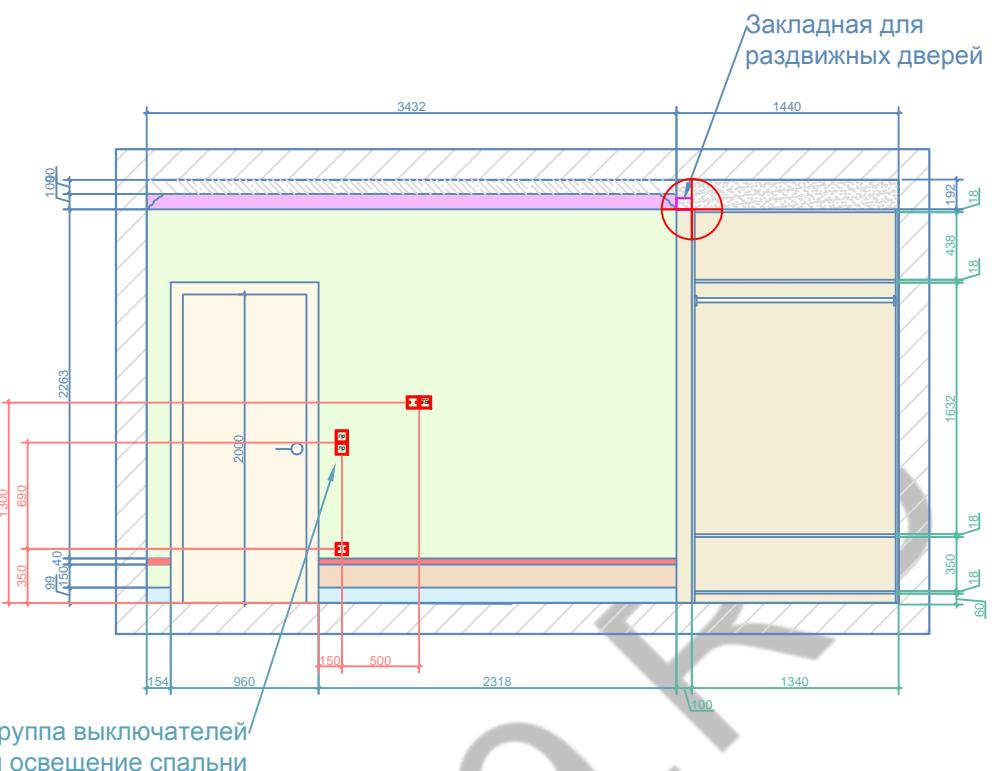

3-03

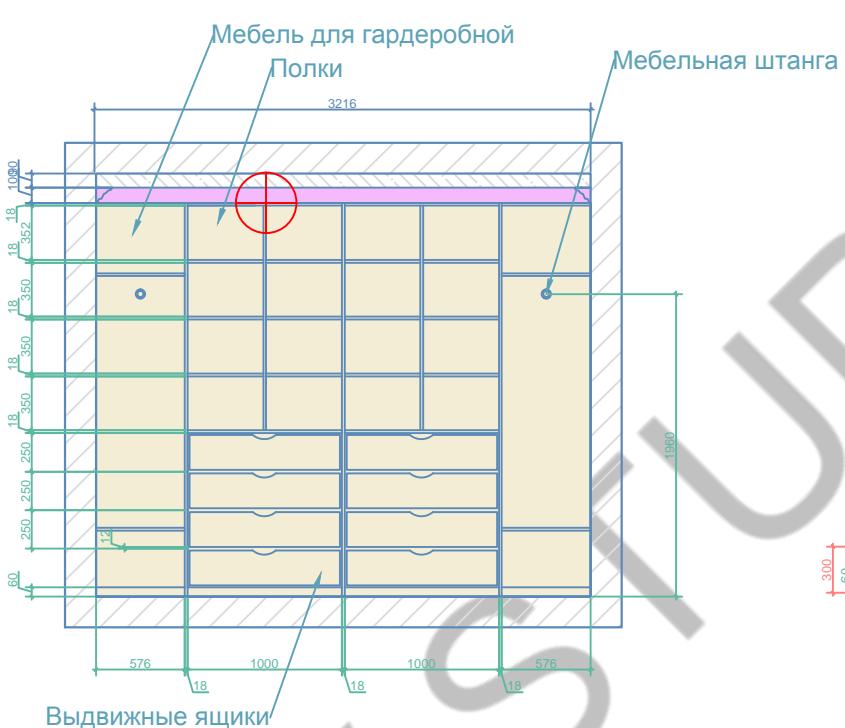


3-04

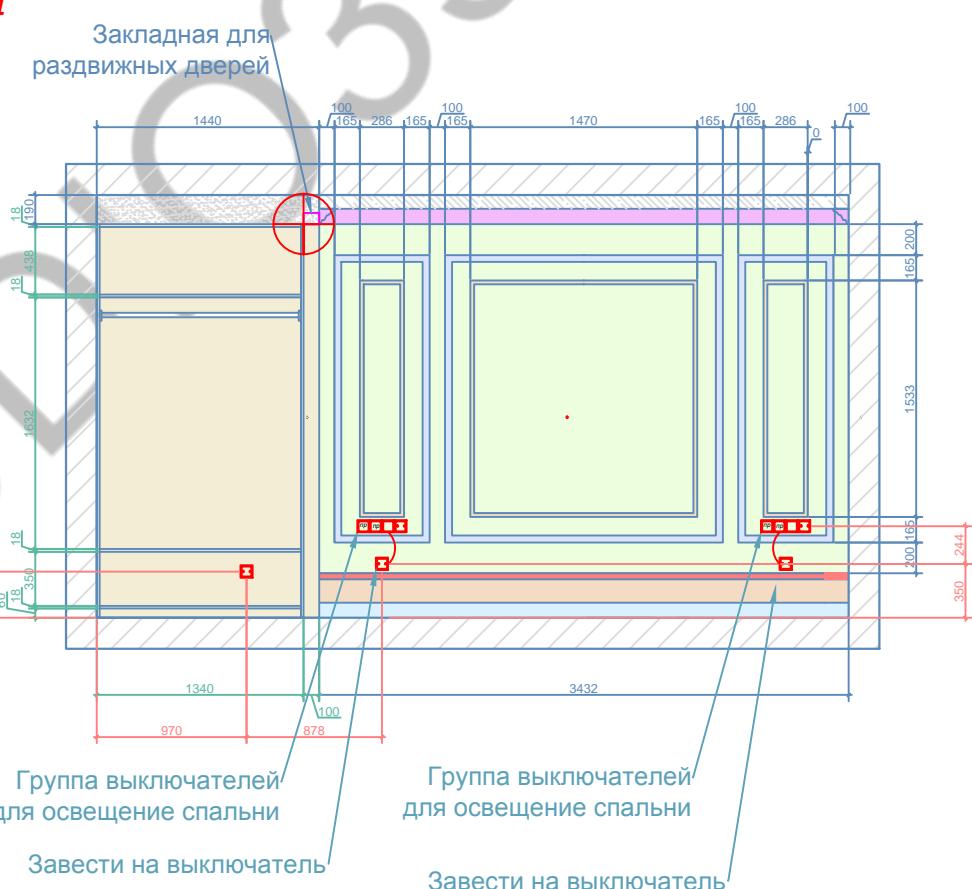

Условные обозначения



Покраска дверного портала, цвет RAL 9001

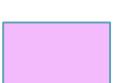

Карниз потолочный фаб. Perfect арт. Р16,
покраска, цвет NCS S 1515-Y90R
кол-во: 13,3 п.м.




Молдинг фаб. Perfect арт. Р59, покраска
цвет NCS S 1515-Y90R, матовая
17.3 л.м.



Плинтус напольный фаб. Perfect арт. AD401, покраска, цвет RAL 9001



Молдинг фаб. Perfect арт. Р35, покраска цвет NCS S 1515-Y90R, матовая 10,4 п.м.

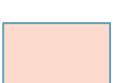


Молдинг фаб. Perfect арт. Р55,
покраска, цвет RAL 9001
код арт. 7.8 д.м.




Молдинг фаб. Perfect арт. AD301,
покраска, цвет RAL 9001
кол-во: 6.3 п.м.



Sugary substances

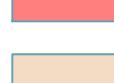

Покраска цвет RAL 9001
S = 5,8 кв.м.

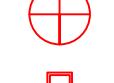

ВЫКЛЮЧАТЕЛЬ


Примечание: Все размеры являются проектными и требуют уточнения перед фактическим использованием.

	Ф.И.О.	Подпись	Дата	Однокомнатная квартира, пр. Советский, г. Калининград	Страница	Лист	Листов
Руководитель проекта	Касенова А.Т.			Развертки стен спальни, 1: 40			
Дизайнер	Касенова А.Т.						
Исполнитель							Дизайн-студия Касеновой Анны

Развертки стен ванной комнаты, 1: 40

Выход холодной и горячей воды для подключения раковины.
Расположение в соответствии с техническими характеристиками изделия


4-01

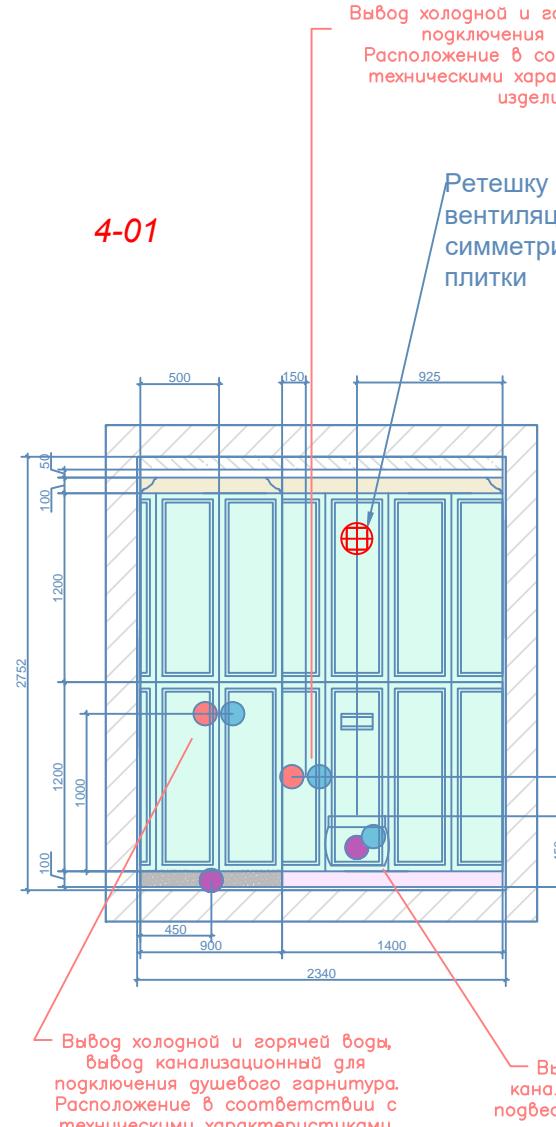


Выход холодной и горячей воды,
выход канализационный для
подключения душевого гарнитура.
Расположение в соответствии с
техническими характеристиками.

Решетку принудительной
вентиляции расположить
симметрично относительно
плитки

4-02

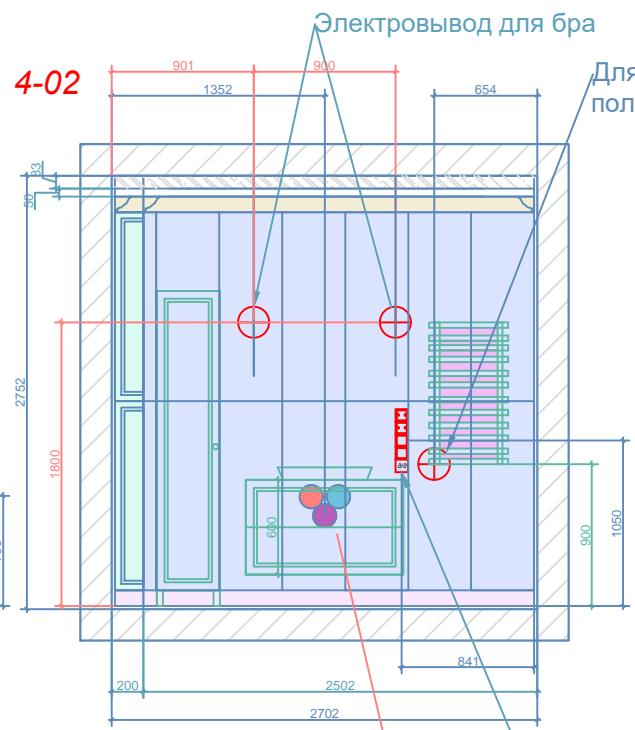


4-03

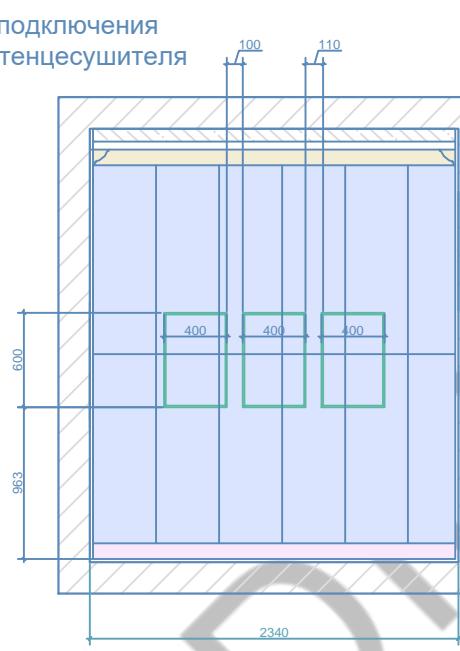


Электровывод для бра
Для подключения полотенцесушителя

Датчик движения


4-04

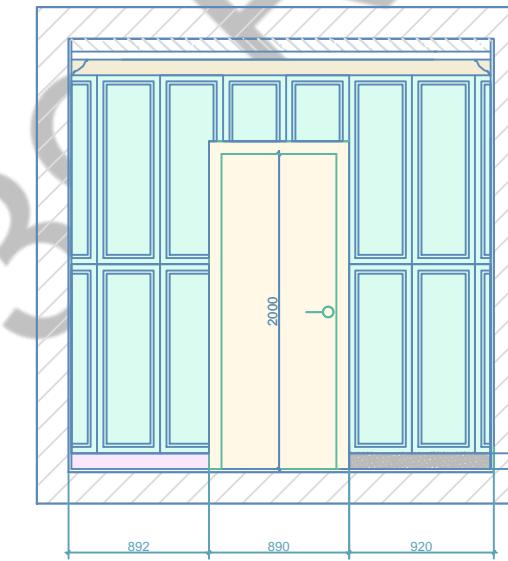


4-01

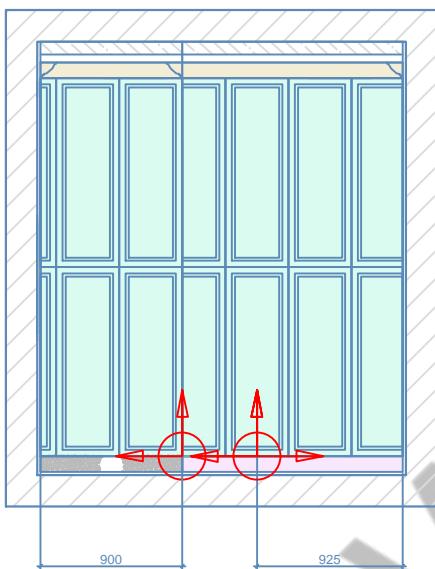


4-02

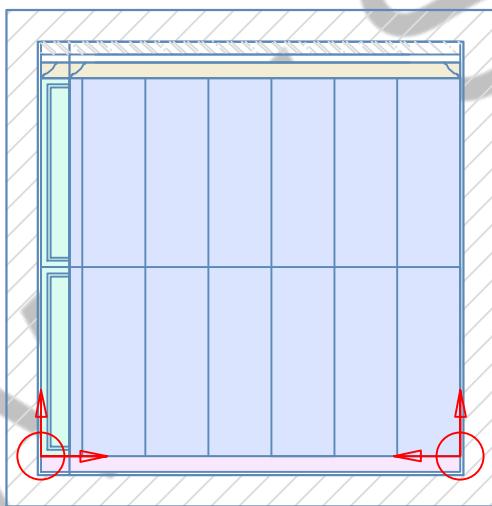

4-03

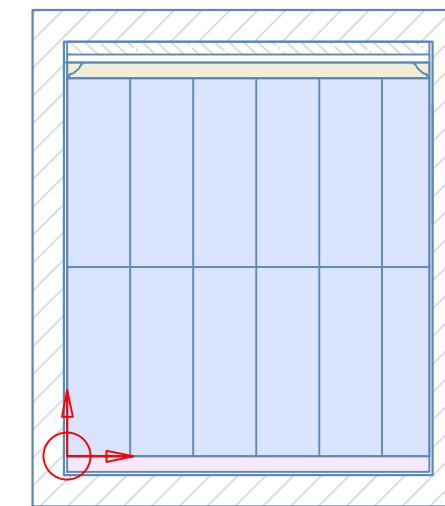

4-04

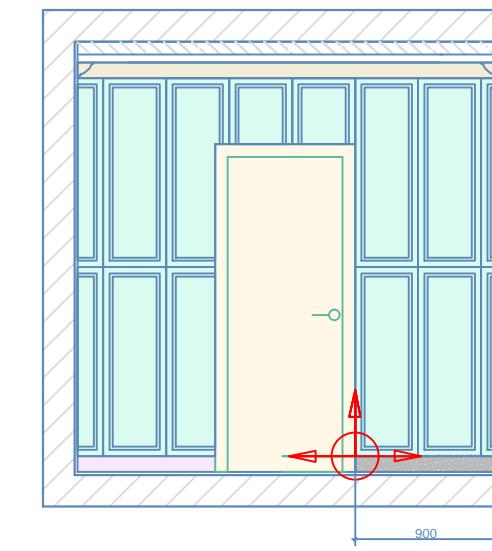

Условные обозначения



Покраска, межкомнатная дверь, цвет RAL 9001



Карниз потолочный фаб. Perfect арт. AB230, покраска, цвет белый, 80*80*2400мм, кол-во: 5 шт.



Плитка керамическая фаб. Kerama Marazzi арт. 14017R3F
ДЕКОР МОНФОРТЕ РОЗА МАТОВЫЙ
ОБРЕЗНОЙ 40Х120, кол-во: 25 шт. + 2шт (на подрезку)



Плитка керамическая фаб. Kerama Marazzi арт. 14005R, МОНФОРТЕ БЕЖЕВЫЙ
ПАНЕЛЬ МАТОВЫЙ ОБРЕЗНОЙ 40Х120, кол-во: 29 шт. + 2шт (на подрезку)



Плинтус напольный фаб. Перфект, арт. AD 310, покраска, в цвет межкомнатной двери, 5шт.



Отметка начала раскладки покрытия




Электровывод

	Ф.И.О.	Подпись	Дата	Однокомнатная квартира, пр. Советский, г. Калининград
Руководитель проекта	Касенова А.Т.			Расскладка плитки ванной комнаты, 1: 40
Дизайнер	Касенова А.Т.			Стадия
Исполнитель				Лист
				Листов


Дизайн-студия Касеновой Анны

Развертки стен лоджии, 1: 40


5-01

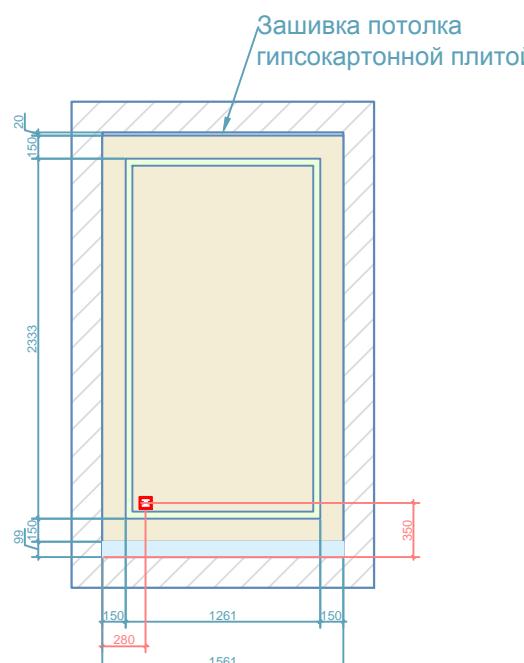


5-02

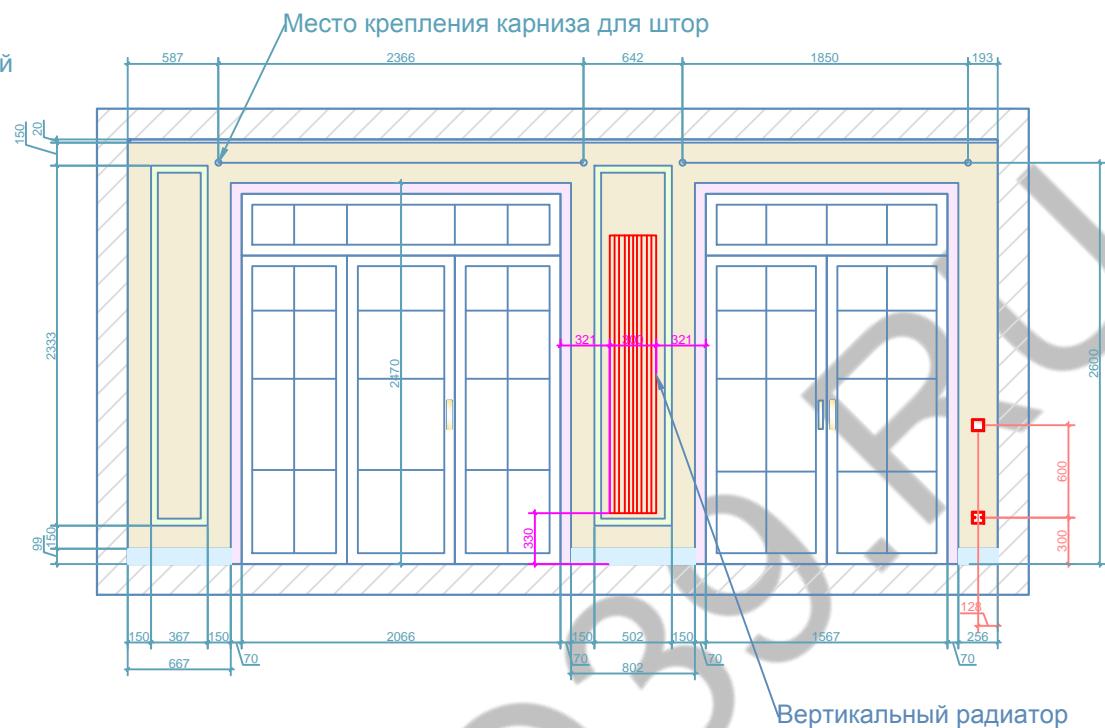


5-03

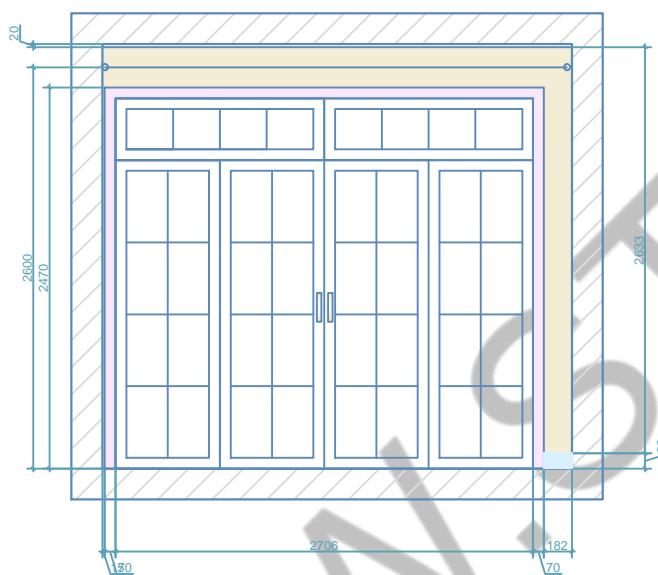


5-04

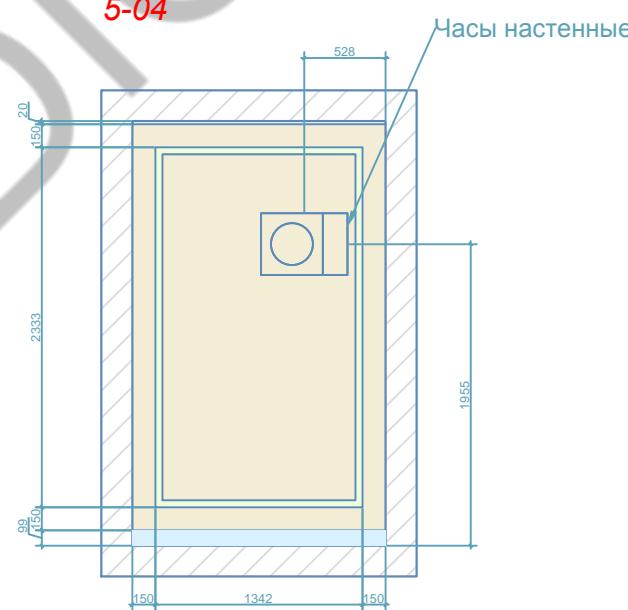

Условные обозначения

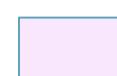

Молдинг фаб. Perfect арт. Р55, покраска
цвет RAL 9001
кол-во: 4,66 п.м.

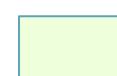

Молдинг фаб. Perfect арт. Р59, покраска
цвет Тиккурилла М497, матовая
23,2 п.м.



Покраска, цвет Тиккурилла M497, матовая
S = 15,81 кв.м.



Плинтус напольный фаб. Perfect арт. AD401,
покраска, цвет RAL 9001,
кол-во: 3,6 п.м.



Выключатель



Розетка бытовая

Примечание: Все размеры являются проектными и требуют уточнения перед фактическим использованием.

	Ф.И.О.	Подпись	Дата	Однокомнатная квартира, пр. Советский, г. Калининград
Руководитель проекта	Касенова А Т			Развертки стен лоджии, 1: 40
Дизайнер	Касенова А Т			Смадия Лист Листоб
Исполнитель				Дизайн-студия Касеновой Анны